


ORTOFOTO




ORTOFOTO da GOOGLE EARTH _Scala 1:5.000

CARTA TECNICA REGIONALE

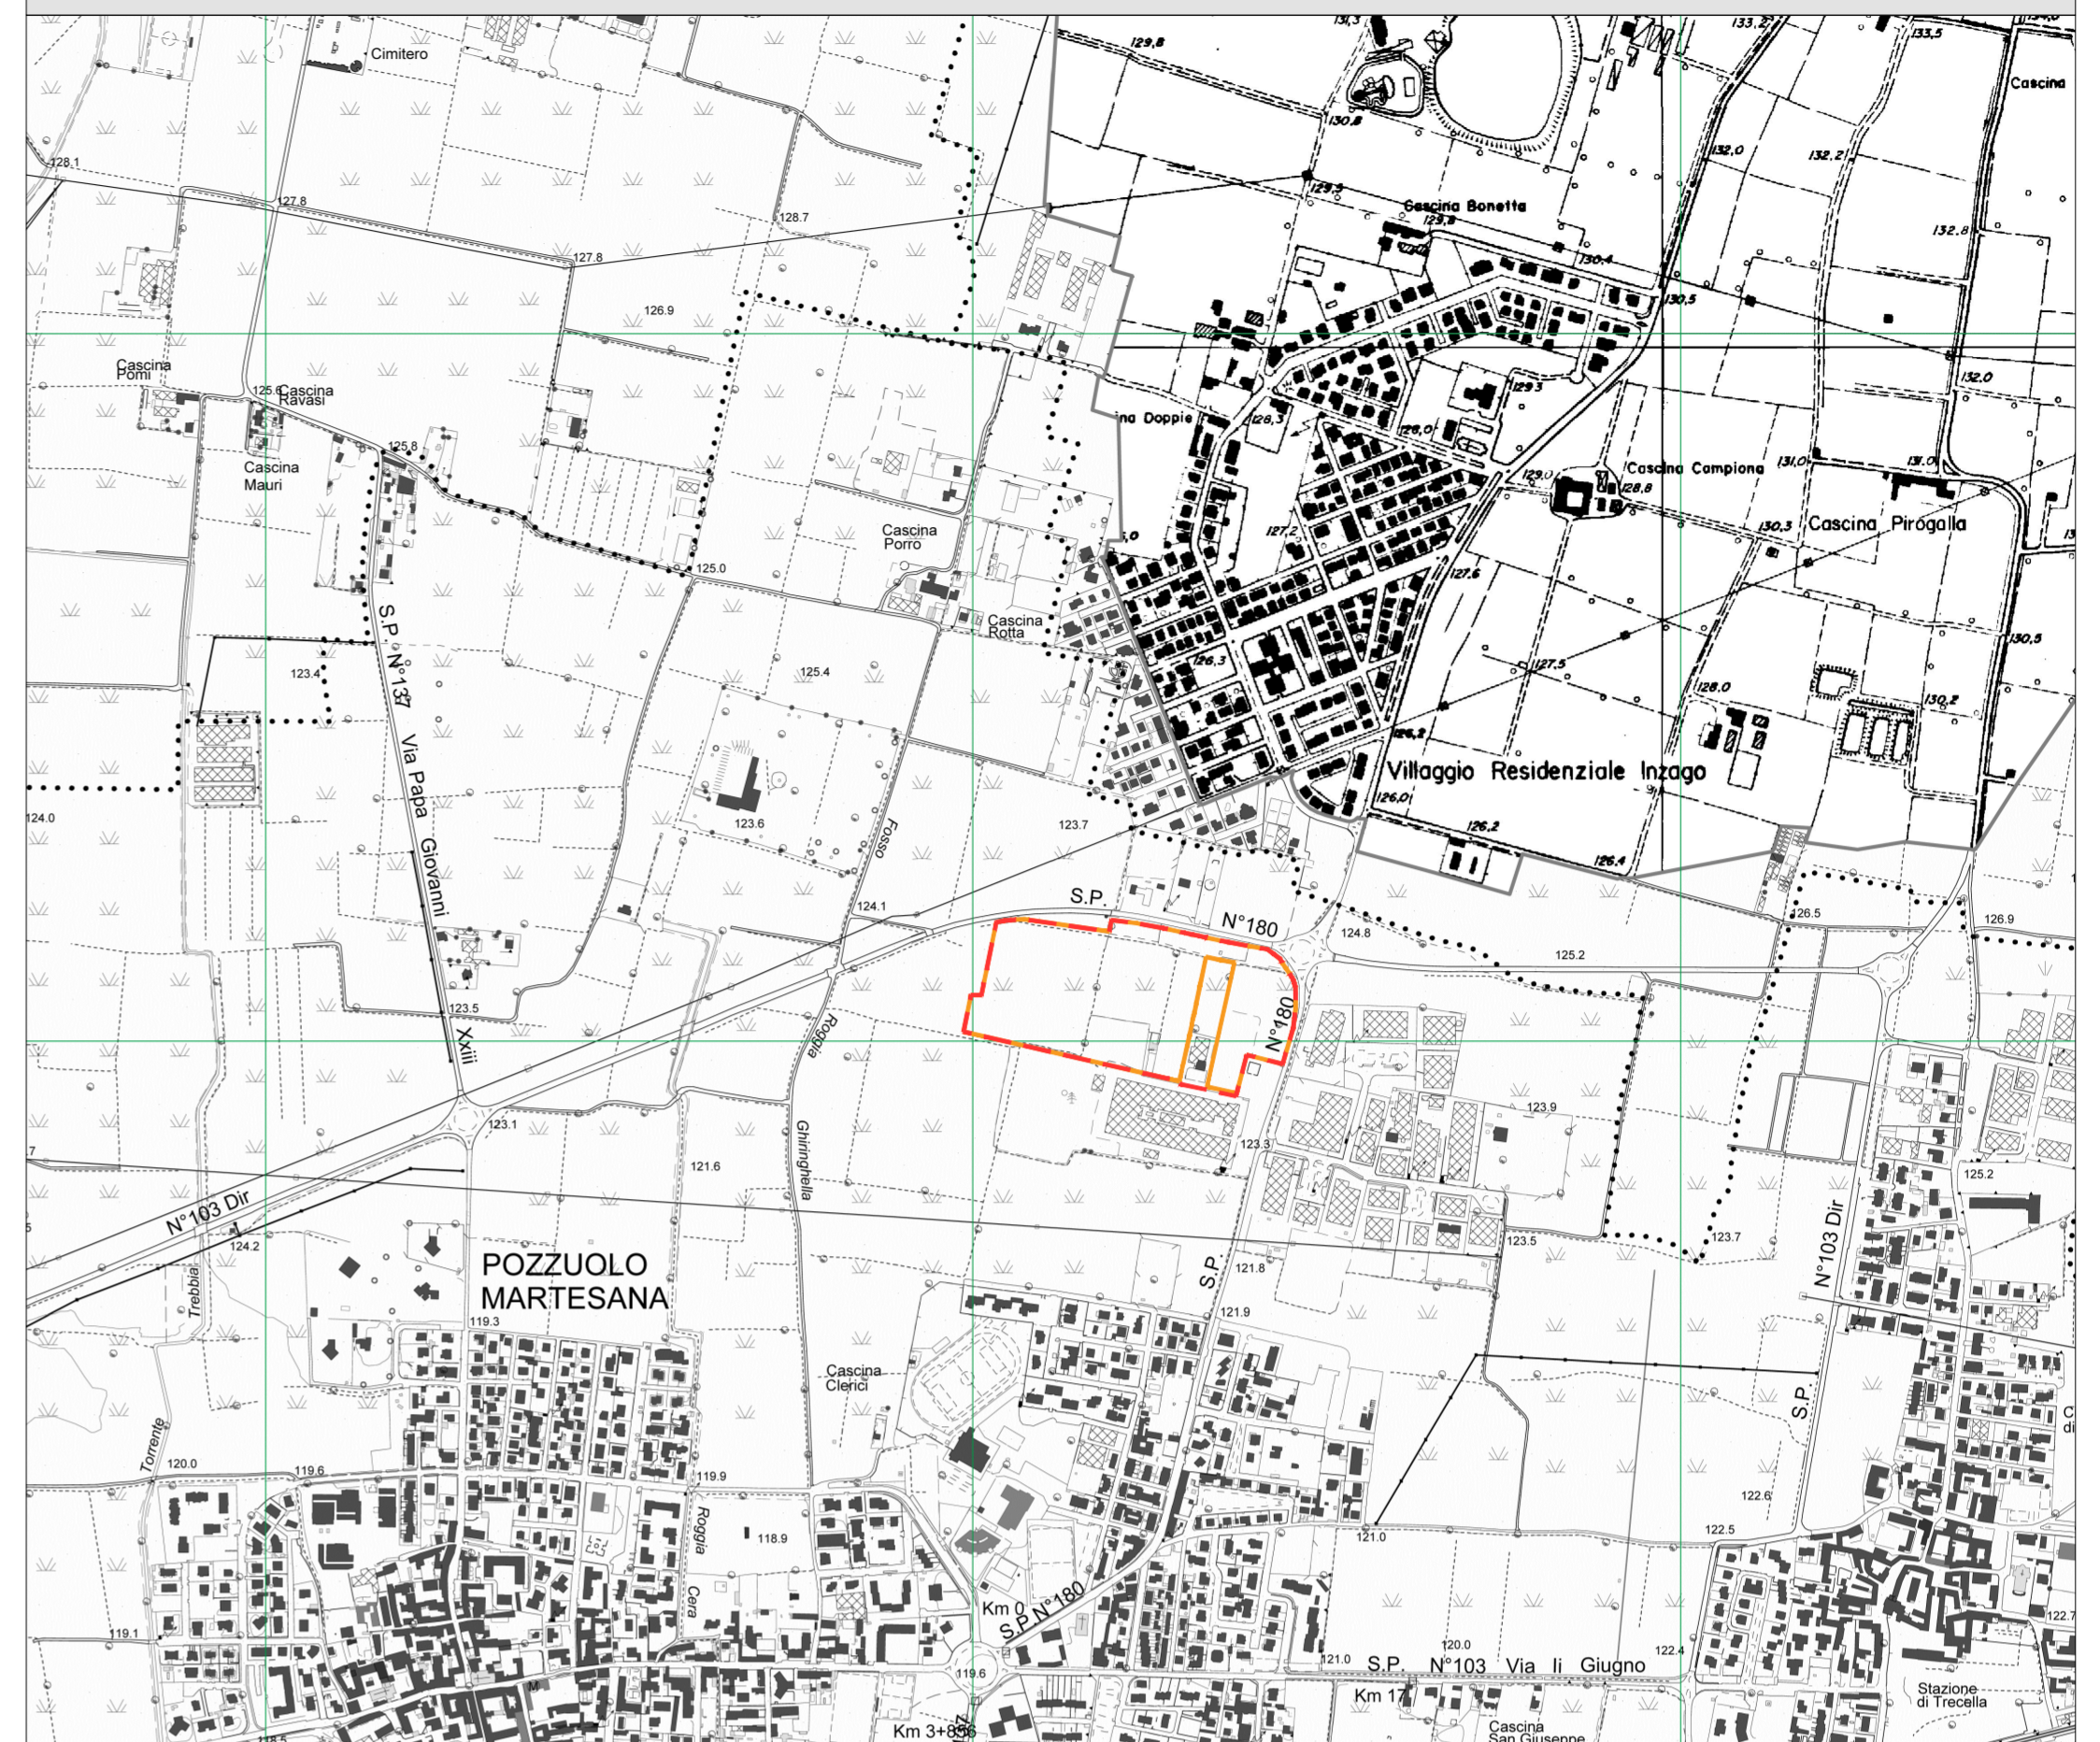

CARTA TECNICA REGIONALE _Scala 1:10.000

ESTRATTO CATASTALE

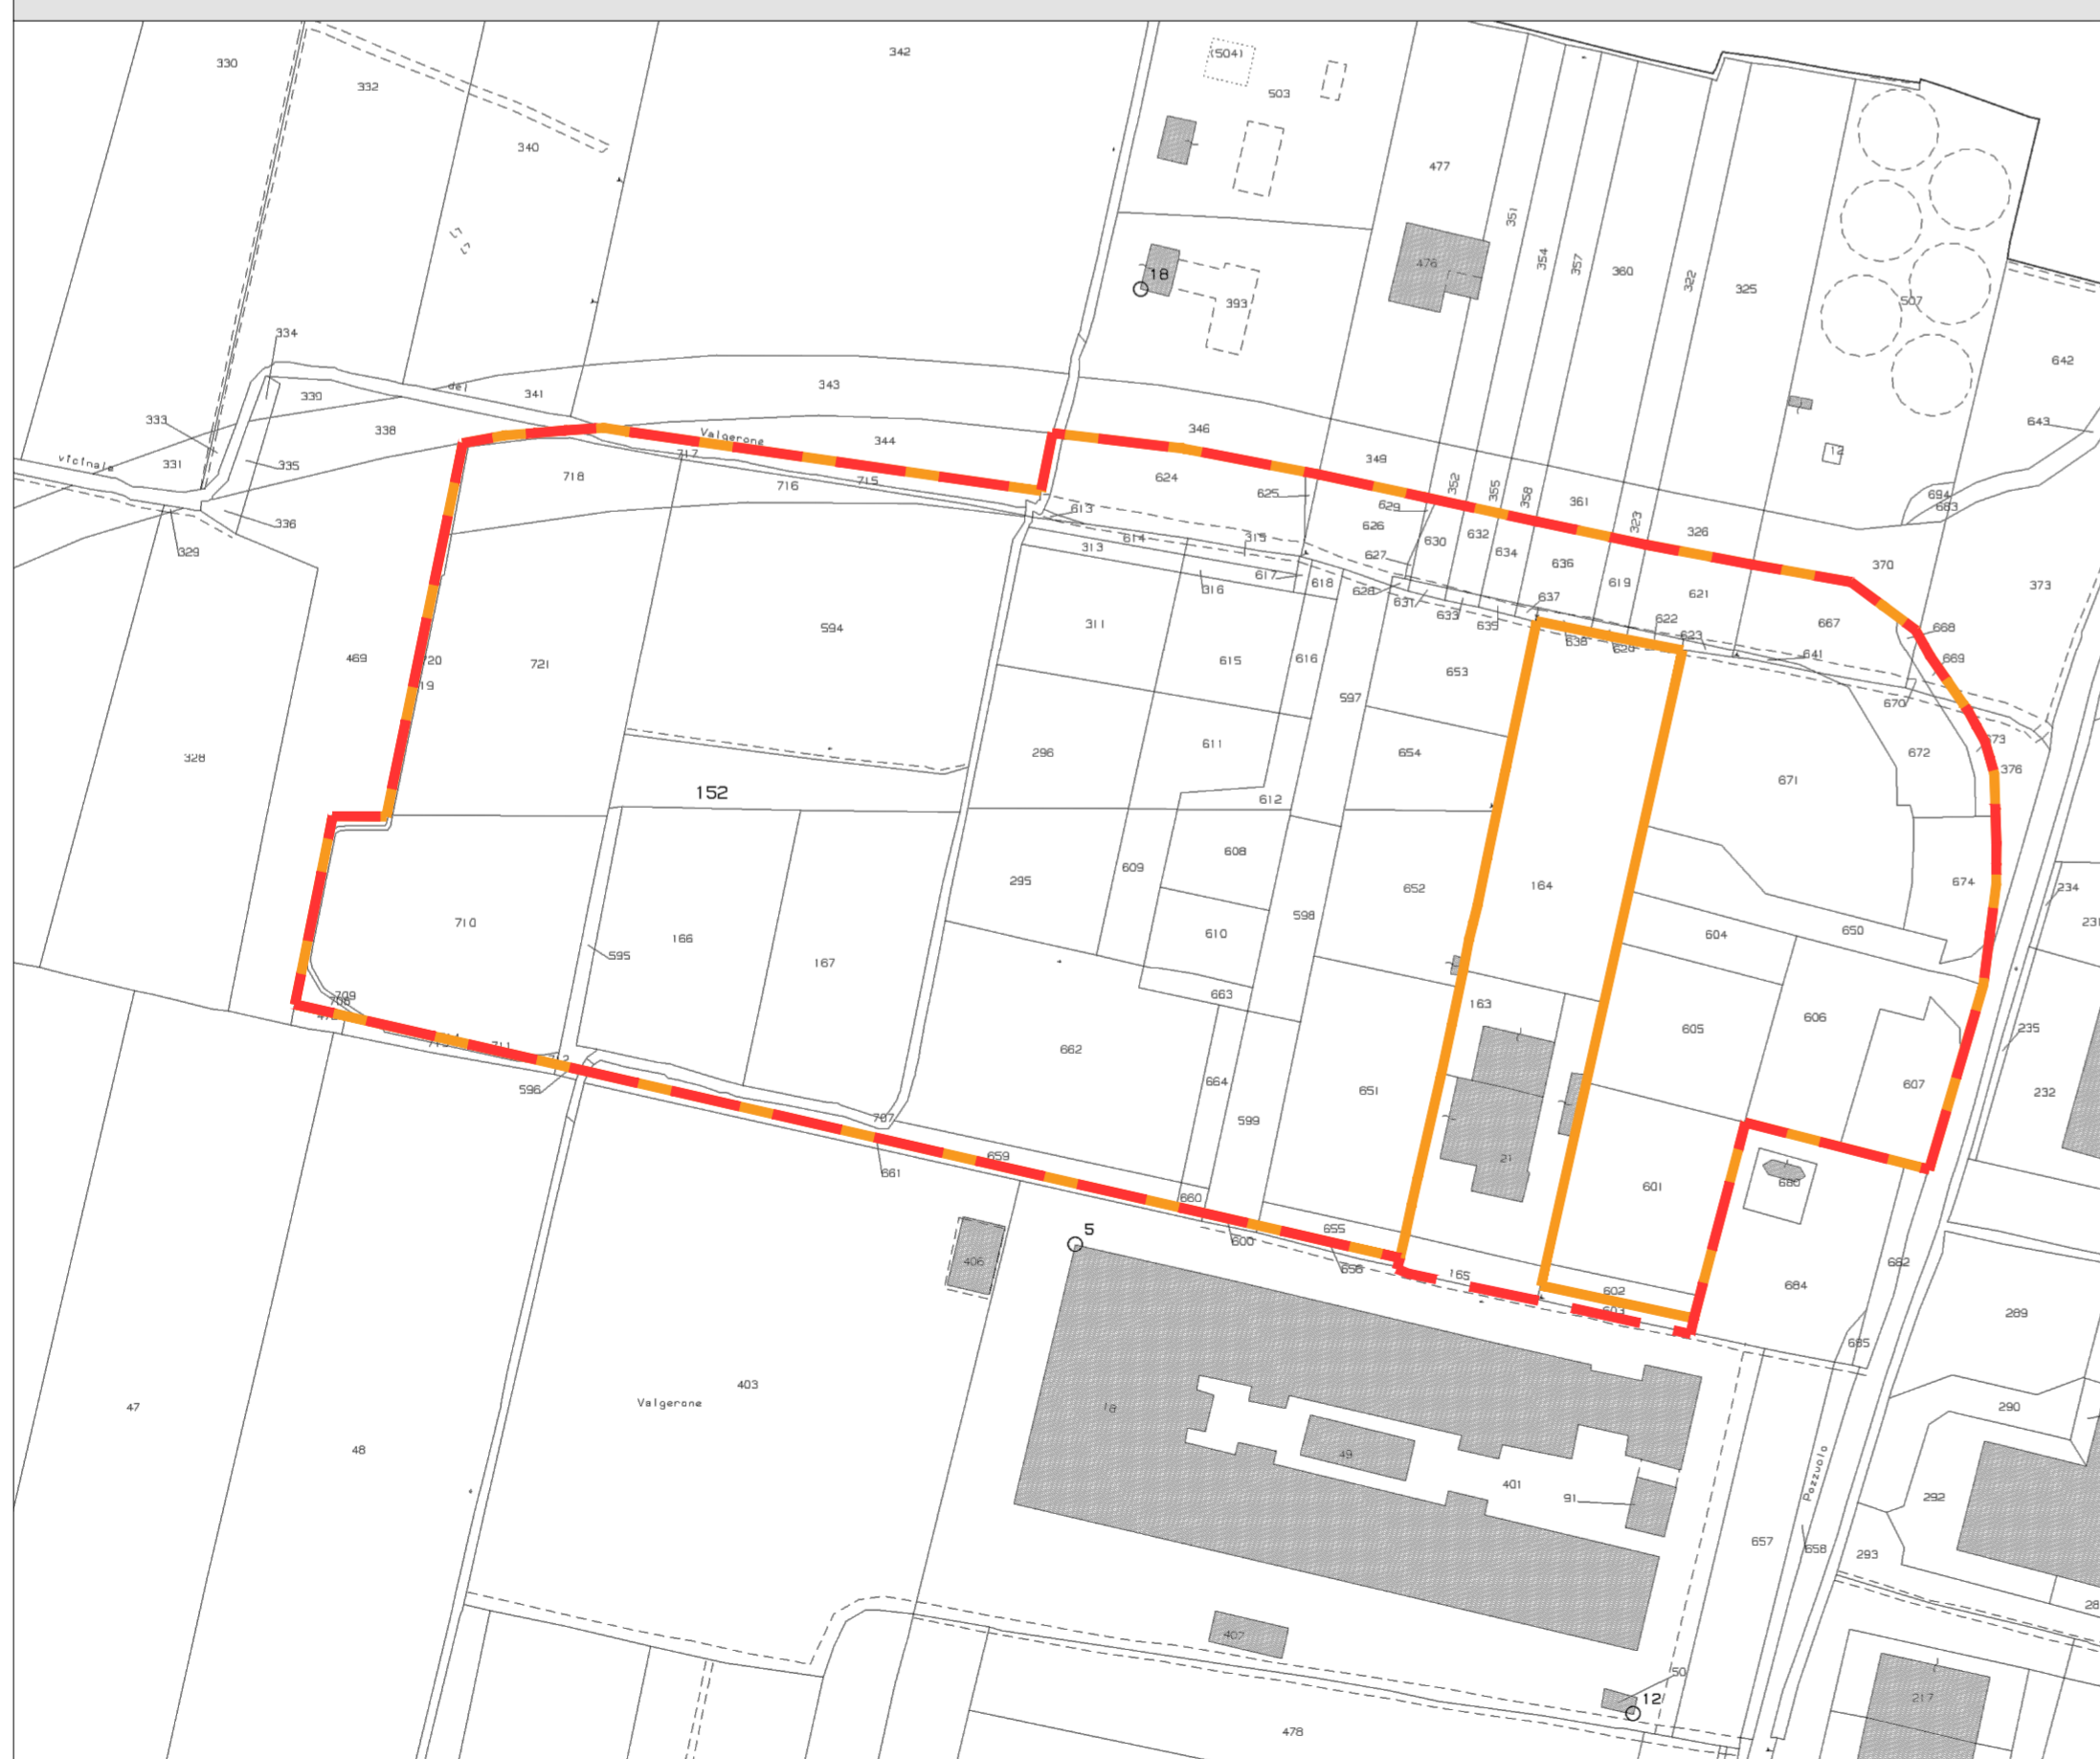

ESTRATTO CATASTALE _Scala 1:2.000

LEGENDA

- Perimetro del Piano Attuativo PAV4 proposta in variante
- Perimetro del Piano Attuativo PAV4 convenzionato

REV.	DATA	EMISSIONE	OGGETTO DELLA MODIFICA	DIS.	VER.	APP.
00	aprile 2019	EMISSIONE				

PROPRIETARI:

Autotrasporti Vercesi S.p.A.
Sede Legale: Via Siena 23 - 20060 Pozzuolo Martesana (MI)
Legale Rappresentante: Vercesi Paola

Libruma Costruzioni S.r.l.
Sede Legale: Viale Papiano 31 - 20123 Milano
Legale Rappresentante: Calabrese Savino Marco

GGR S.r.l.
Sede Legale: Via Vincenzo Bellini 23 - 20060 Pozzuolo Martesana (MI)
Procuratore speciale: Ferrario Riccardo

ARPES S.n.c. DI ARRIGONI CARLO E UMBERTO
Sede Legale: 20060 Pozzuolo Martesana (MI)
Procuratore speciale: Arrigoni Carlo e Arrigoni Umberto

ARRIGONI CARLO
C.F.:RRGRL47L21G965Z

ARRIGONI UMBERTO
C.F.:RRGMRT55P23G965Z

PROLOGIS ITALY XXXIX S.r.l.
Sede Legale: Via Marina 6 - 20121 Milano (MI)
CF/P.IVA 10426740964
pec: prologis.italy.xxxixsr@legalmail.it
Legale Rappresentante: Innocenti Sandro

PROGETTO:

COMUNE DI POZZUOLO MARTESANA
PROVINCIA DI MILANO

VARIANTE AL PIANO ATTUATIVO PER REALIZZAZIONE DI INSEDIAMENTI PRODUTTIVI

PAV 4 - ex "Tp2" e "COMPARTO 3"
Approvato con D.C.C. n. 42 del 27/09/2012 e successiva D.G.C.n. 69 del 23/5/2013

PROGETTISTI:

XBT
Sede Legale
C.so XXIII Marzo, 91 - 28100 NOVARA
P.I. 02515820035

Geom. Salvatore Ragona
Iscrizione n. 2785 all'Albo dei Geometri della provincia di Novara
C.so XXIII Marzo 91 - 28100 Novara
Mobile: +39 348 523598
Phone: +39 0321 860168
e-mail pec: salvatore.ragona@geoprec.it

Ista
Ingegnere per lo sviluppo del territorio e dell'ambiente
Iscritto n. 3364 all'Albo di Prov. Novara

Ing. Pettinati Ubaldo Roberto
Iscritto n. 3364 all'Albo di Prov. Novara

TITOLO ELABORATO:
INQUADRAMENTO TERRITORIALE
Estratti della Carta Tecnica Regionale e Ortofoto da Google Earth
Estratto Catastale

DATA:
03.04.2019

COMM.:

TAVOLA N°:
01

SCALA:
1: 10.000
1: 5.000 / 2.000