


CLASSIFICAZIONE ACUSTICA

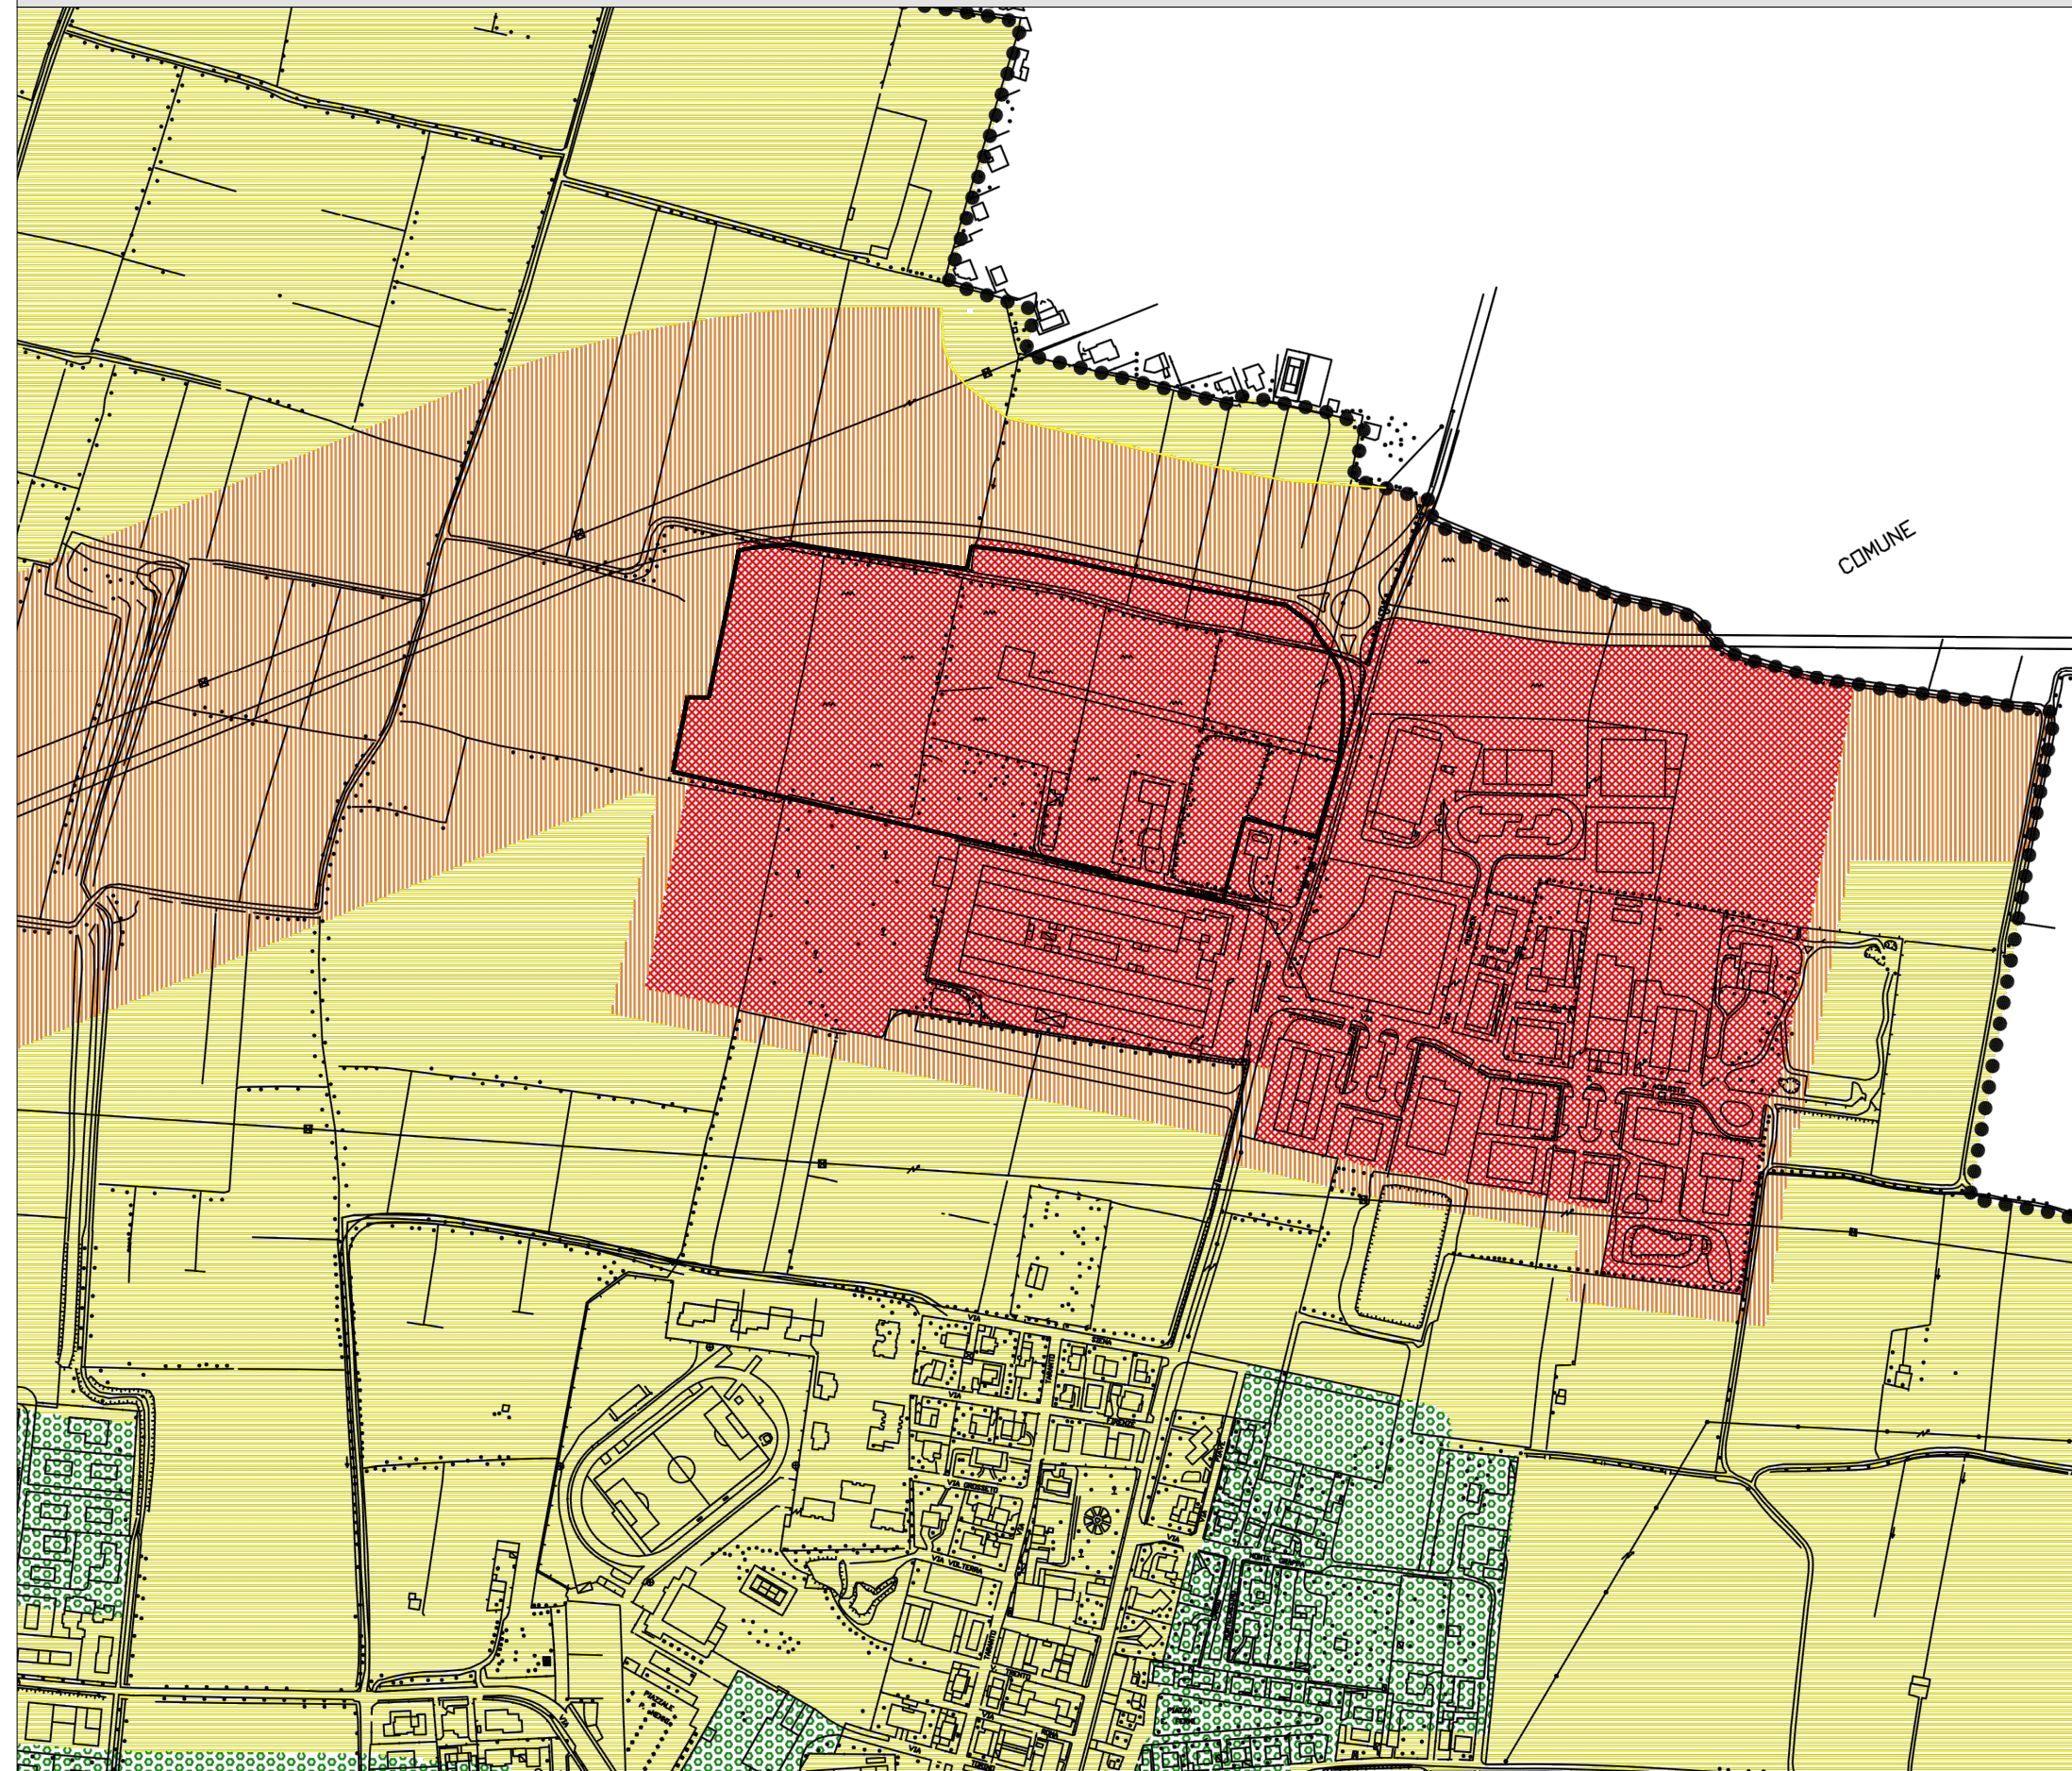

COMUNE DI POZZUOLO MARTESANA - CLASSIFICAZIONE ACUSTICA - Stralcio Tav. 02 ZONIZZAZIONE ACUSTICA _Scala 1:5000

LEGENDA (D.G.R. 12 luglio 2002 n. 71776)

VALORI LIMITE DI IMMISSIONE - Leq in dB(A)

Classi di destinazione d'uso del territorio	Tempi di riferimento	
	diurno (06.00 - 22.00)	notturno (22.00 - 06.00)
I Aree particolarmente protette	50	40
II Aree prevalentemente residenziali	55	45
III Aree di tipo misto	60	50
IV Aree di intensa attività umana	65	55
V Aree prevalentemente industriali	70	60
VI Aree esclusivamente industriali	70	70

LEGENDA

Perimetro del Piano Attuativo PAV4 proposta in variante

00	aprile 2019	EMISSIONE			
REV.	DATA	OGGETTO DELLA MODIFICA	DIS.	VER.	APP.

PROPRIETARI:

Autotrasporti Vercesi S.p.A.

Sede Legale: Via Siena 23 - 20060 Pozzuolo Martesana (MI)
Legale Rappresentante: Vercesi Paola

Libruma Costruzioni S.r.L.

Sede Legale: Viale Papiano 31 - 20123 Milano
Legale Rappresentante: Calabrese Savino Marco

GGR S.r.L.

Sede Legale: Via Vincenzo Bellini 23 - 20060 Pozzuolo Martesana (MI)
Procuratore speciale: Ferrario Riccardo

ARPES S.n.c. DI ARRIGONI CARLO E UMBERTO

Sede Legale: 20060 Pozzuolo Martesana (MI)
Procuratore speciale: Arrigoni Carlo e Arrigoni Umberto

ARRIGONI CARLO

C.F.:RRGCL47L21G965Z

ARRIGONI UMBERTO

C.F.:RRGMRT55P23G965Z

PROLOGIS ITALY XXXIX S.r.l.

Sede Legale: Via Marina 6 - 20121 Milano (MI)
CF/P.IVA 10426740964
pec: prologis.italy.xxxixsr@legalmail.it
Legale Rappresentante: Innocenti Sandro

PROGETTO:

COMUNE DI POZZUOLO MARTESANA

PROVINCIA DI MILANO

**VARIANTE AL PIANO ATTUATIVO PER
REALIZZAZIONE DI INSEDIAMENTI PRODUTTIVI**

PAV 4 - ex "Tp2" e "COMPARTO 3"
Approvato con D.C.C. n. 42 del 27/09/2012 e successiva
D.G.C.n. 69 del 23/5/2013

TITOLO ELABORATO:

**ESTRATTO DELLA CLASSIFICAZIONE ACUSTICA DEL
TERRITORIO VIGENTE**

PROGETTISTI:

XBT
ENGINEERING CONSTRUCTION

Geom. Salvatore Ragona

Iscrizione n. 2785 all'Albo dei Geometri
della provincia di Novara

Corso XXIII Marzo 91 - 28100 Novara
Mobile: +39 348 5256 968
Phone +39 0321860168
e-mail pec: salvatore.ragona@geopec.it

Ista
Ingegneria per lo sviluppo del territorio e dell'ambiente
28100 Novara (NO) via ingegneri fratelli, 8
telefono +39 0321 432 303 fax +39 0321 233 566 email ista@istaitalia.it

Ing. Pettinati Ubezio Roberto

Iscrizione n. 534/A all'albo di Prov. Novara

XBT srl
Sede Legale
C.so XXIII Marzo, 91 - 28100 NOVARA
P.I. 030702515820035

ALBO DEI GEOMETRI
GEOM. SALVATORE RAGONA
N° 2785
NOVARA

INGEGNERI REGISTRATI
Ing. Pettinati Ubezio Roberto
N. 534

DATA:

03.04.2019

SCALA:

1: 5000

COMM.:

TAVOLA N°:

03