


PROLOGIS ITALY XXXIX		"B"	LIBRUMA COSTRUZIONI srl	COMUNE di Pozzuolo Martesana			
659	865,00		part	mq	part	mq	
662	4.320,00		601	2.220,00	626	696,00	
167	3.490,00		605	1.850,00	616	300,00	
595	315,00		Totale	4.070,00	618	90,00	
166	3.490,00				650	1.173,00	
152	1.480,00		"C"	G.G.R. srl	674	835,00	
311	1.470,00		part	mq	606	1.790,00	
594	6.590,00		628	10,00	607	1.030,00	
615	1.130,00		630	225,00	625	35,00	
617	30,00		631	30,00	608	810,00	
315	140,00		633	30,00	612	370,00	
316	160,00		635	35,00	597	980,00	
624	1.516,00		637	25,00	629	9,00	
313	225,00		653	1.415,00	602	280,00	
613	30,00		619	229,00	604	700,00	
614	170,00		Totale	1.999,00	663	230,00	
295	1.595,00				598	810,00	
296	1.620,00		AUTOTRASPORTI VERCESI S.p.A.		610	630,00	
609	570,00		part	mq	669	60,00	
611	1.010,00		670	25,00	673	190,00	
707	703,00		671	3.805,00	668	40,00	
715	170,00		672	760,00	Totale interno PA	11.058,00	
716	590,00		621	700,00	esterno	603 *	170,00
717	143,00		622	40,00		643 *	410,00
718	1.307,00		623	25,00		658 *	550,00
719	37,00		641	24,00	Totale Comune	12.188,00	
720	97,00		667	1.015,00			
721	4.809,00		620	25,00	ARPES S.n.c. - ARRIGONI CARLO E		
708	152,00		627	20,00	ARRIGONI UMBERTO		
709	99,00		632	213,00	ARU 3	164	4.060,00
710	4.537,00		634	222,00		163	841,00
711	47,00		636	505,00	PROD.	21	2.160,00
712	6,00		638	50,00		165	360,00
Totale	50.173,00		Totale	7.429,00	Totale	7.421,00	
			* Aree esterne al PA				

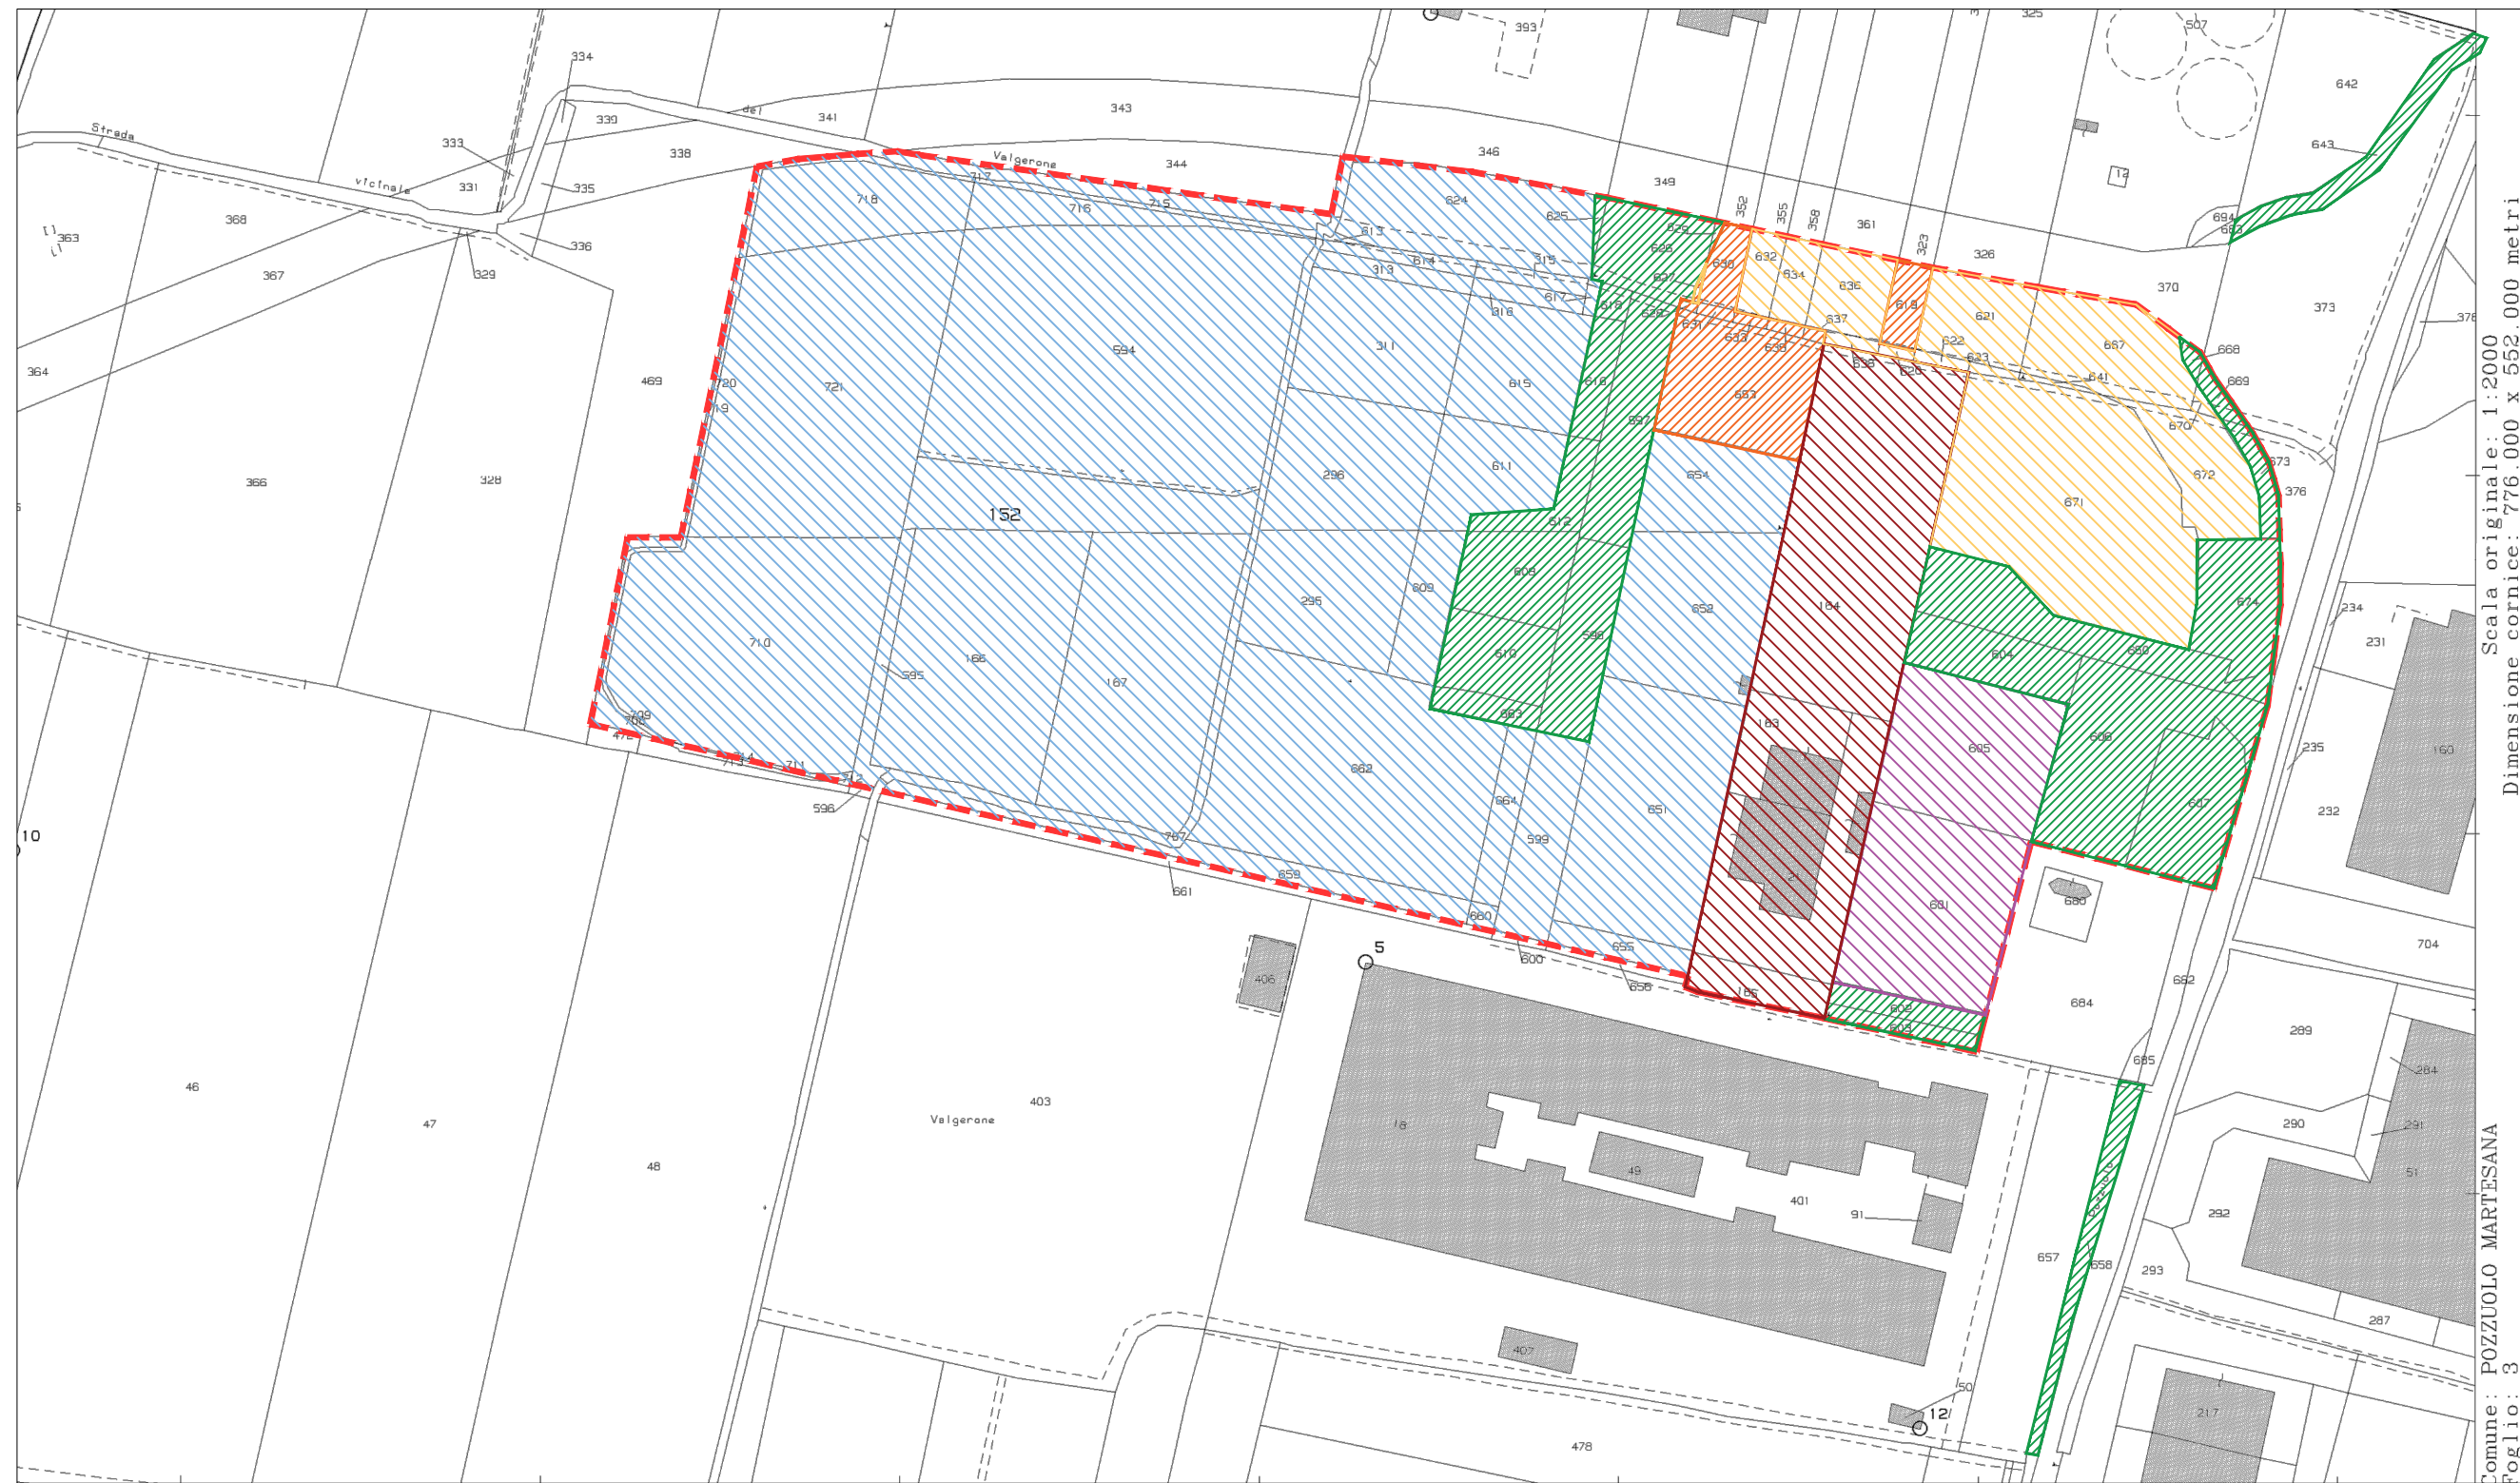

PLANIMETRIA PIANO ATTUATIVO PAV 4 PROPOSTA DI VARIANTE - SUDDIVISIONE PROPRIETA' AL 22/03/2019

LEGENDA

- - - Perimetro Piano Attuativo proposto in variante
- PROPRIETA' PROLOGIS ITALY XXXIX S.r.l. sede: via Marina, 6 -Milano
- PROPRIETA' GALANDER SAS
- PROPRIETA' ARPES S.n.c. - ARRIGONI CARLO E ARRIGONI UMBERTO
- PROPRIETA' AUTOTRASPORTI VERCESI
- PROPRIETA' COMUNE POZZUOLO MARTESANA DERIVANTE DA CESSIONE DA CONVENZIONE DEL GIUGNO 2013
- PROPRIETA' LIBRUMA

SOMMATORIA DELLE SUPERFICI CATASTALI SOGGETTE A P.L.

PROLOGIS ITALY XXXIX Srl	mq	50.173,00
LIBRUMA COSTRUZIONI S.r.l.	mq	4.070,00
GGR S.r.l.	mq	1.999,00
COMUNE DI POZZUOLO MARTESANA	mq	12.188,00
AUTOTRASPORTI VERCESI	mq	7.429,00
ARPES S.n.c. - ARRIGONI C. e U.	mq	7.421,00
TOTALE mq	mq	83.280,00

REV.	DATA	EMISSIONE	OGGETTO DELLA MODIFICA	DIS.	VER.	APP.
00	aprile 2019	EMISSIONE				
PROPRIETARI:						
Autotrasporti Vercesi S.p.A.						
Sede Legale: Via Siena 23 - 20060 Pozzuolo Martesana (MI) Legale Rappresentante: Vercesi Paola						
Libruma Costruzioni S.r.l.						
Sede Legale: Viale Papiano 31 - 20123 Milano Legale Rappresentante: Calabrese Savino Marco						
GGR S.r.l.						
Sede Legale: Via Vincenzo Bellini 23 - 20060 Pozzuolo Martesana (MI) Procuratore speciale: Ferrario Riccardo						
ARPES S.n.c. DI ARRIGONI CARLO E UMBERTO						
Sede Legale: 20060 Pozzuolo Martesana (MI) Procuratore speciale: Arrigoni Carlo e Arrigoni Umberto						
ARRIGONI CARLO						
C.F.:RRGRL47L21G965Z						
ARRIGONI UMBERTO						
C.F.:RRGMRT55P23G965Z						
PROLOGIS ITALY XXXIX S.r.l.						
Sede Legale: Via Marina 6 - 20121 Milano (MI) CF/P.IVA 10426740964 pec: prologis.italy.xxxixsrl@legalmail.it Legale Rappresentante: Innocenti Sandro						
PROGETTO:						
COMUNE DI POZZUOLO MARTESANA PROVINCIA DI MILANO						
VARIANTE AL PIANO ATTUATIVO PER REALIZZAZIONE DI INSEDIAMENTI PRODUTTIVI						
PAV 4 - ex "Tp2" e "COMPARTO 3" Approvato con D.C.C. n. 42 del 27/09/2012 e successiva D.G.C.n. 69 del 23/5/2013						
PROGETTISTI:						
XBT ENGINEERING CONSTRUCTION Geom. Salvatore Ragona Iscrizione n. 2785 all'Albo dei Geometri della provincia di Novara Corso XXIII Marzo 91 - 28100 Novara Mobile: +39 348 5256 968 Phone: +39 0321 860168 e-mail pec: salvatore.ragona@geopec.it						
ALBO DEI GEOMETRI GEOM. SALVATORE RAGONA N° 2785						
ista Ingegneria per lo sviluppo del territorio e dell'ambiente 28100 Novara (NOVA) via ingegneri 10/11, 8 Telefono +39 0321 623 303 fax +39 0321 233 588 email ista@istaitalia.it						
Ing. Pettinati Ubezo Roberto Iscrizione n. 834/A all'albo di Prov. Novara						
TITOLO ELABORATO:						
ESTRATTO CATASTALE CON INDIVIDUAZIONE PROPRIETA'						
DATA:		COMM.:		TAVOLA N°:		
03.04.2019				04b		
SCALA:						
1: 2.000						