




PLANIMETRIA STATO DI FATTO - scala 1:500

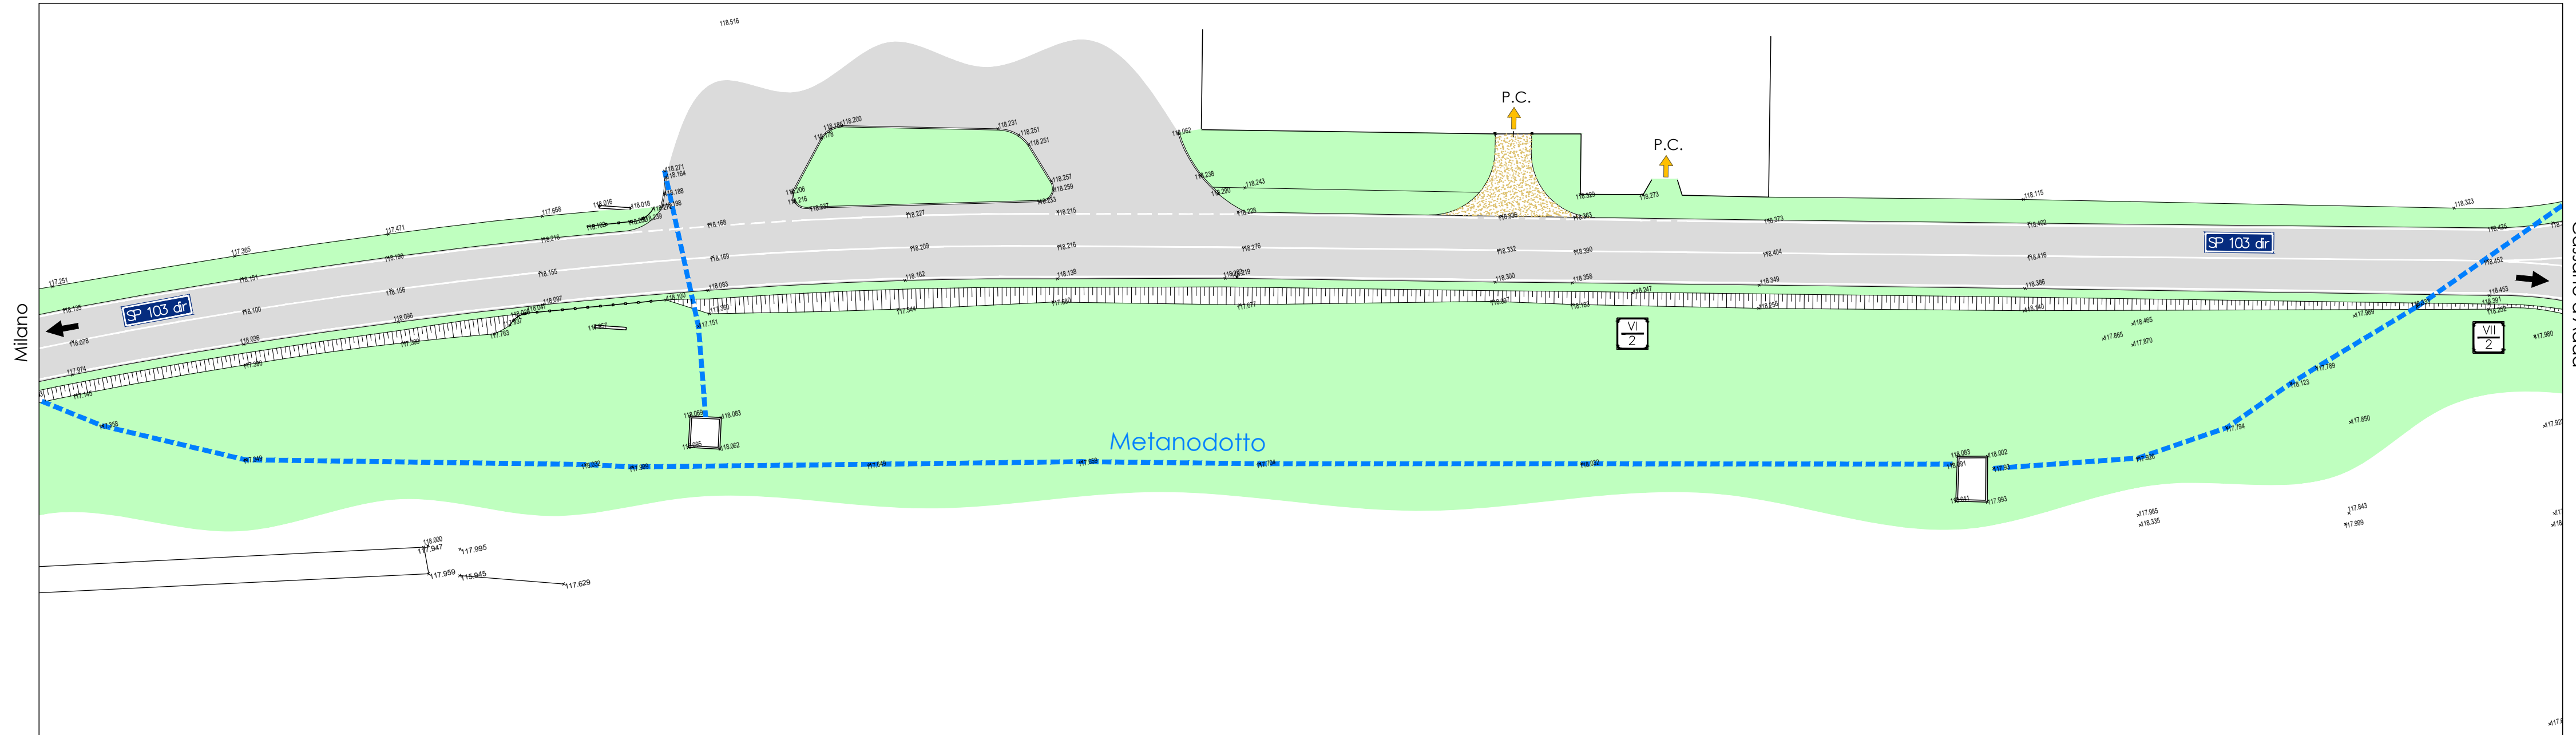

PLANIMETRIA DI PROGETTO - scala 1:500

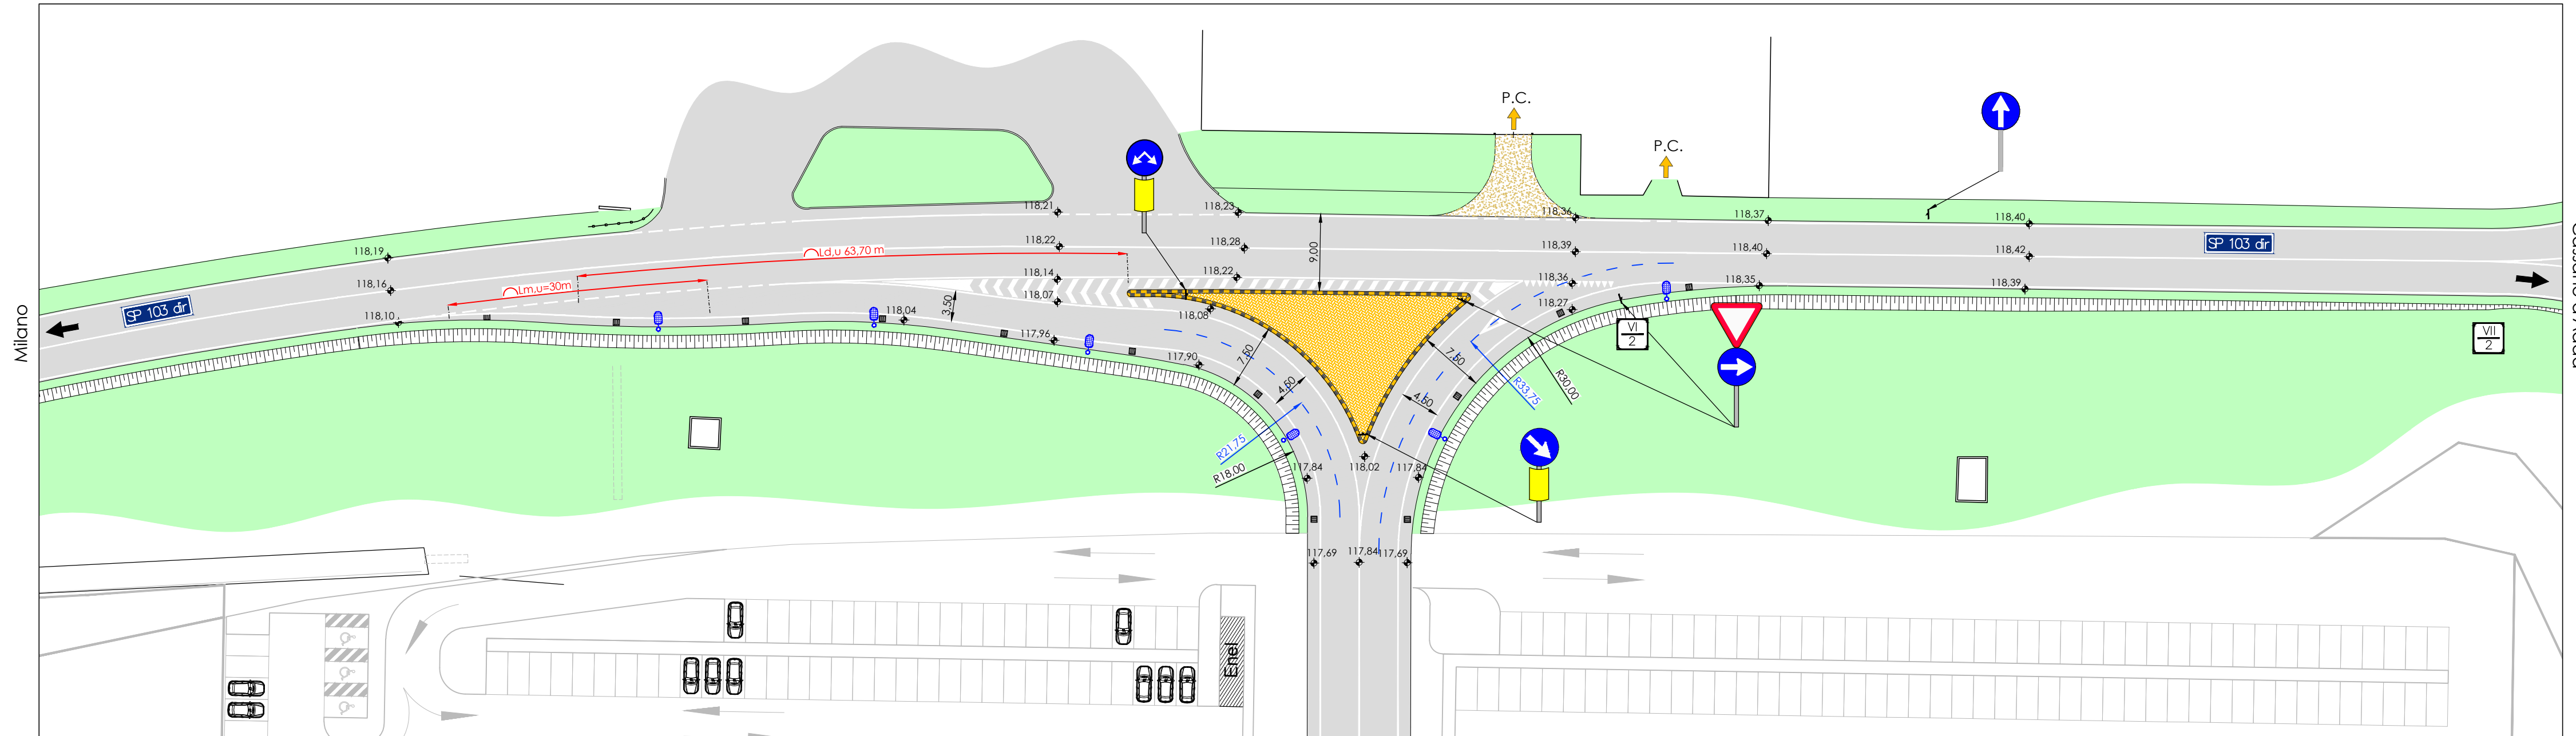

PLANIMETRIA DI RAFFRONTO - scala 1:500


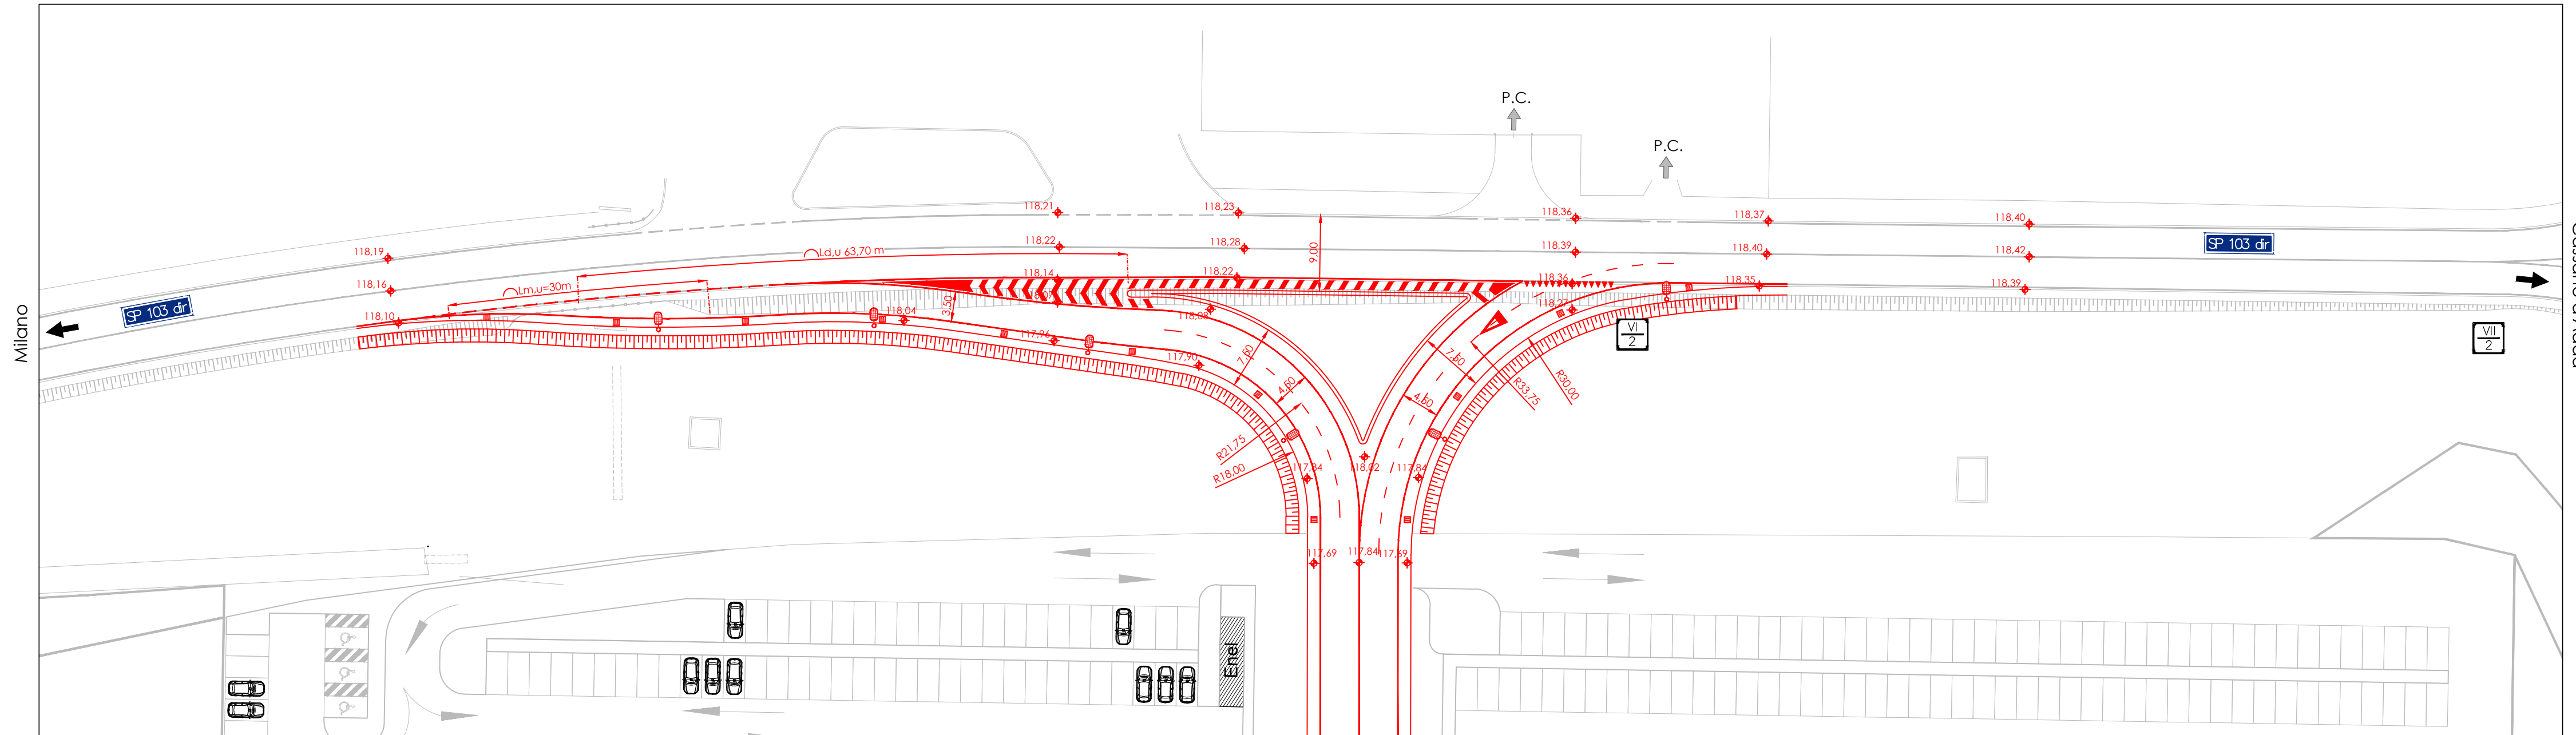


INQUADRAMENTO SU ORTOFOTO



LEGENDA

- Pavimentazione in conglomerato bituminoso
- Segnaletica orizzontale
- Cordoli spartitraffico

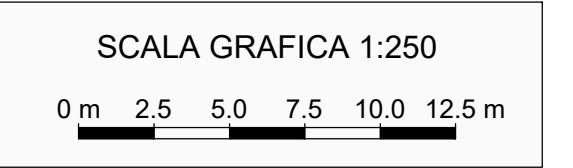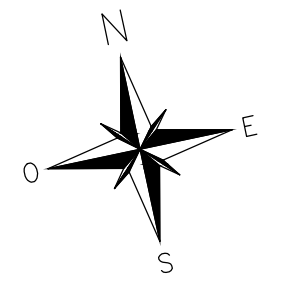

REV.	DATA	OGGETTO DELLA MODIFICA	DIS.	VER.	APP.
<p><b>PROPRIETARI:</b></p> <p><b>Autotrasporti Vercesi S.p.A.</b> Sede Legale: Via Siena 23 - 20060 Pozzuolo Martesana (MI) Legale Rappresentante: Vercesi Paola</p> <p><b>Libruma Costruzioni S.r.l.</b> Sede Legale: Viale Papiano 31 - 20123 Milano Legale Rappresentante: Calabrese Savino Marco</p> <p><b>GGR S.r.l.</b> Sede Legale: Via Vincenzo Bellini 23 - 20060 Pozzuolo Martesana (MI) Procuratore speciale: Ferrario Riccardo</p> <p><b>ARPES S.n.c. DI ARRIGONI CARLO E UMBERTO</b> Sede Legale: 20060 Pozzuolo Martesana (MI) Procuratore speciale: Arrigoni Carlo e Arrigoni Umberto</p> <p><b>ARRIGONI CARLO</b> C.F.:RRGCRL47L21G965Z</p> <p><b>ARRIGONI UMBERTO</b> C.F.:RRGMRT55P23G965Z</p> <p><b>PROLOGIS ITALY XXXIX S.r.l.</b> Sede Legale: Via Marina 6 - 20121 Milano (MI) CF/P.IVA 10426740964 pec: prologis.italy.xxxixsr@legalmail.it Legale Rappresentante: Innocenti Sandro</p>					
<p><b>PROGETTO:</b></p> <p align="center"><b>COMUNE DI POZZUOLO MARTESANA</b> PROVINCIA DI MILANO</p> <p align="center"><b>VARIANTE AL PIANO ATTUATIVO PER REALIZZAZIONE DI INSEDIAMENTI PRODUTTIVI</b></p> <p align="center">PAV 4 - ex "Tp2" e "COMPARTO 3" Approvato con D.C.C. n. 42 del 27/09/2012 e successiva D.G.C.n. 69 del 23/5/2013</p>					
<p><b>TITOLO ELABORATO:</b> OPERE DI URBANIZZAZIONE PRIMARIA. STUDIO DI FATTIBILITA' TECNICO - ECONOMICA</p>					
<p><b>PROGETTO DI ACCESSO S.P. 103</b> Planimetria stato di fatto, progetto e raffronto</p>					
<p><b>PROGETTISTI:</b></p> <p><b>XBT srl</b> Sede Legale: C.so XXIII Marzo, 81 - 28100 NOVARA P.IVA 02515820035</p> <p><b>Geom. Salvatore Ragona</b> Iscrizione n. 2785 all'Albo dei Geometri della provincia di Novara Corso XXIII Marzo 81 - 28100 Novara Mobile: +39 348 5256 968 Phone: +39 0321 3601 968 e-mail pec: salvatore.ragona@propec.it</p> <p><b>Ing. Stefano Rossi</b> Iscrizione n. 37194 all'Albo di Prov. Mantova Via Elio Vittorini 10/B - 46100 Mantova (MN)</p> <p><b>ista</b> Iscrizione n. 354/A all'Albo di Prov. Novara</p>		<p><b>DATA:</b> 03.04.2019</p> <p><b>SCALA:</b> 1: 500 1: 250</p>		<p><b>COMM.:</b></p> <p><b>TAVOLA N°:</b> <b>14</b></p>	