




SEZIONE A - STATO DI FATTO - scala 1:50

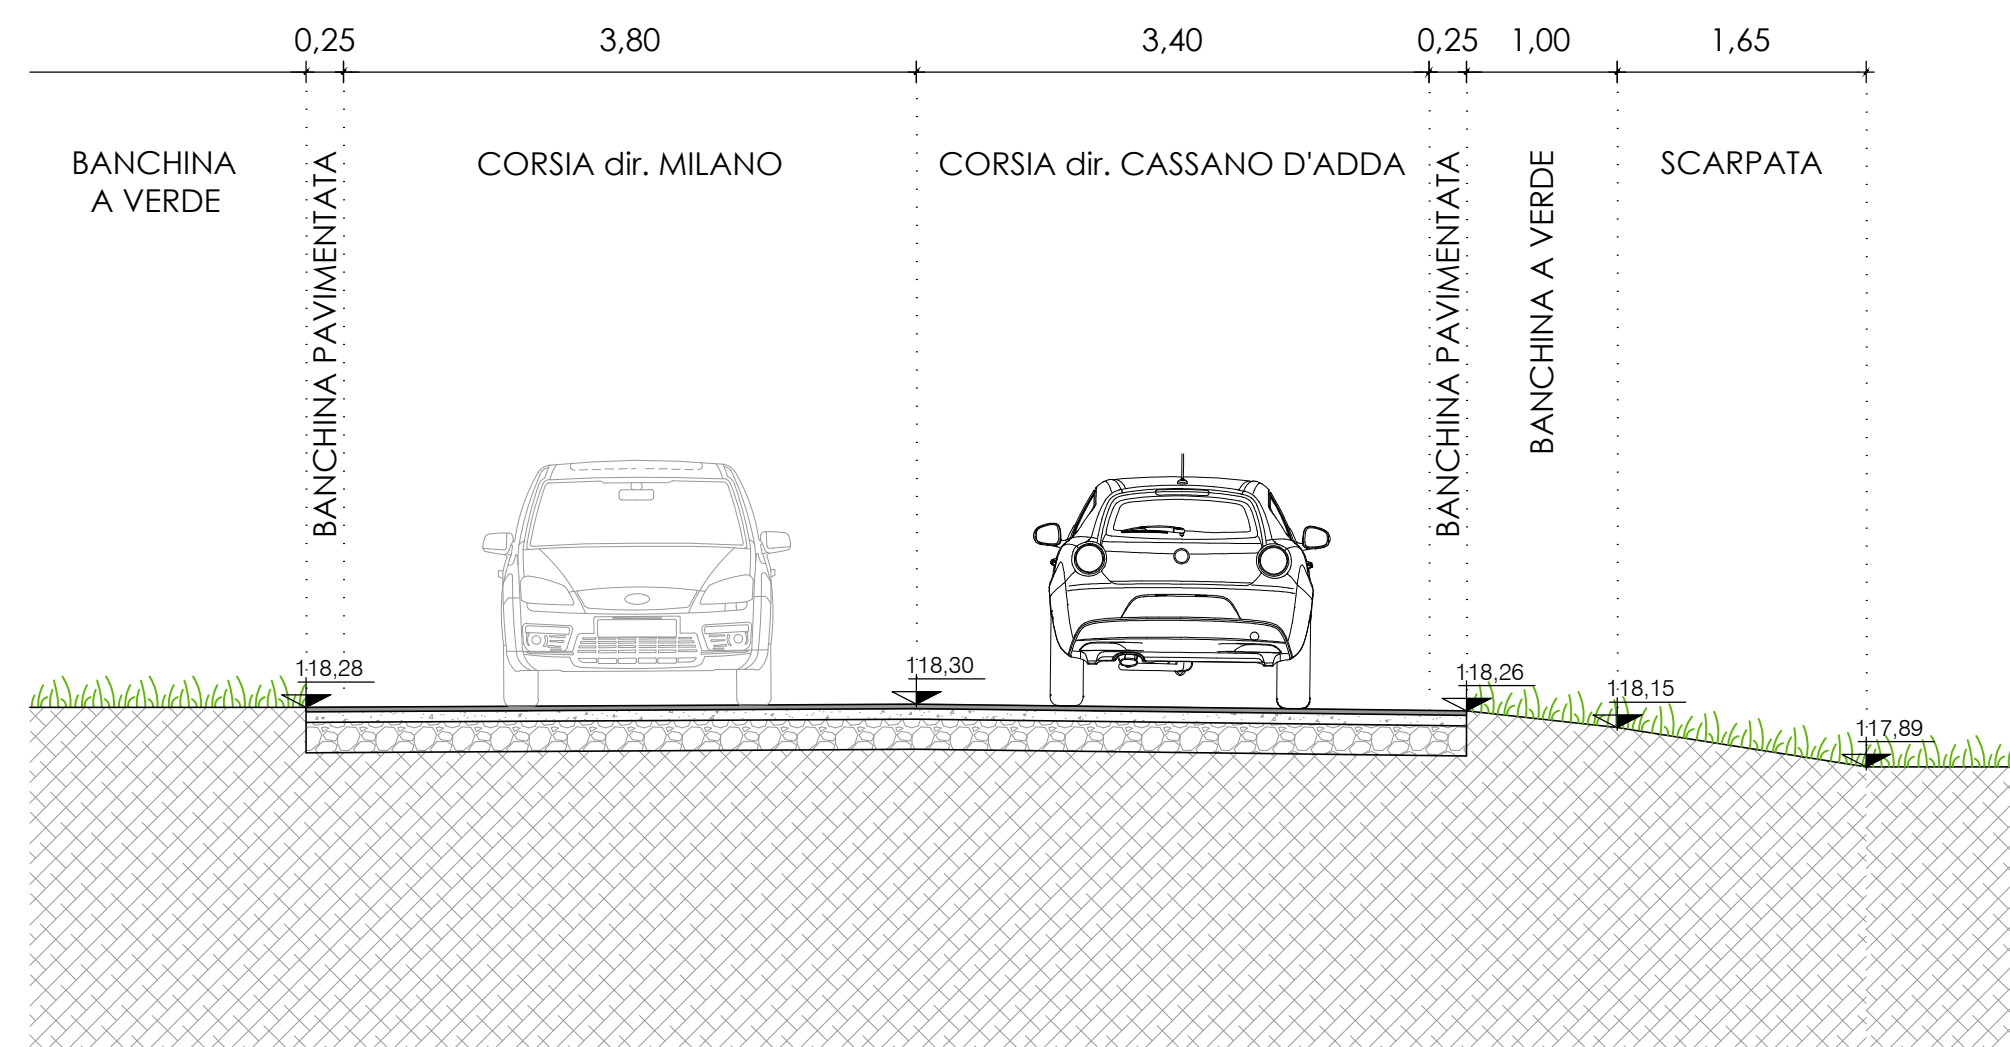


SEZIONE A - PROGETTO - scala 1:50

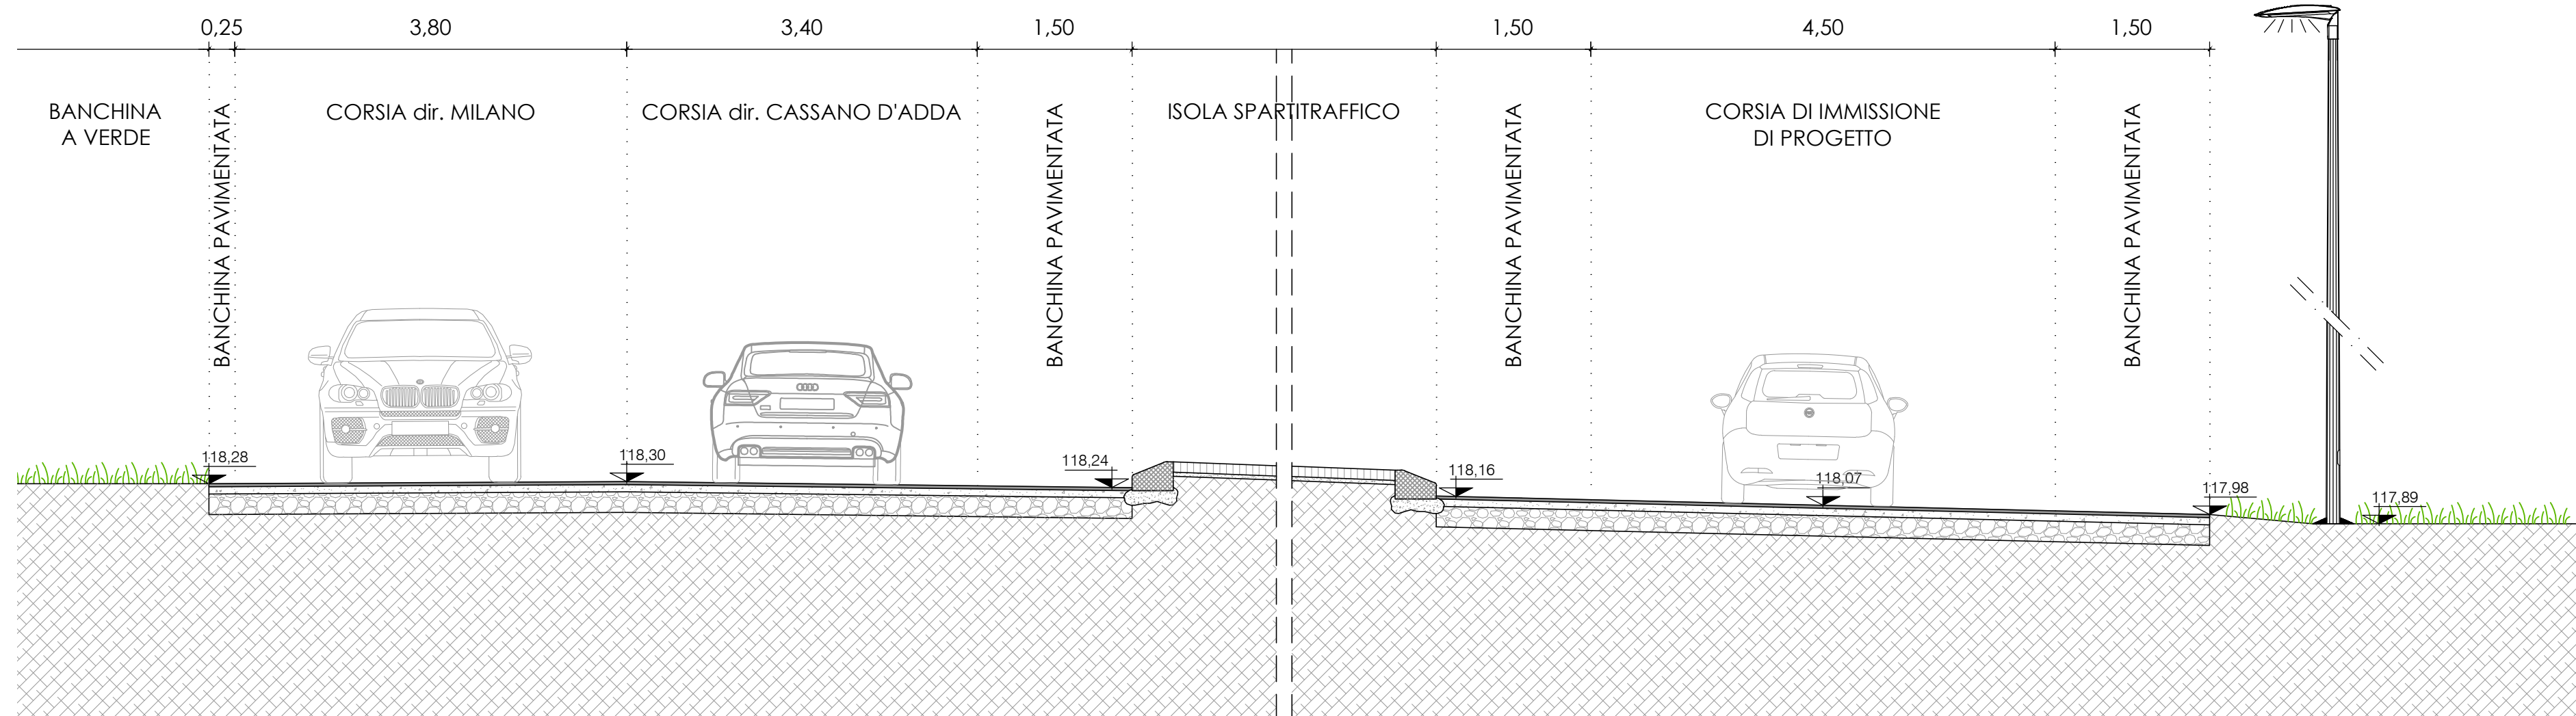


SEZIONE B - STATO DI FATTO - scala 1:50

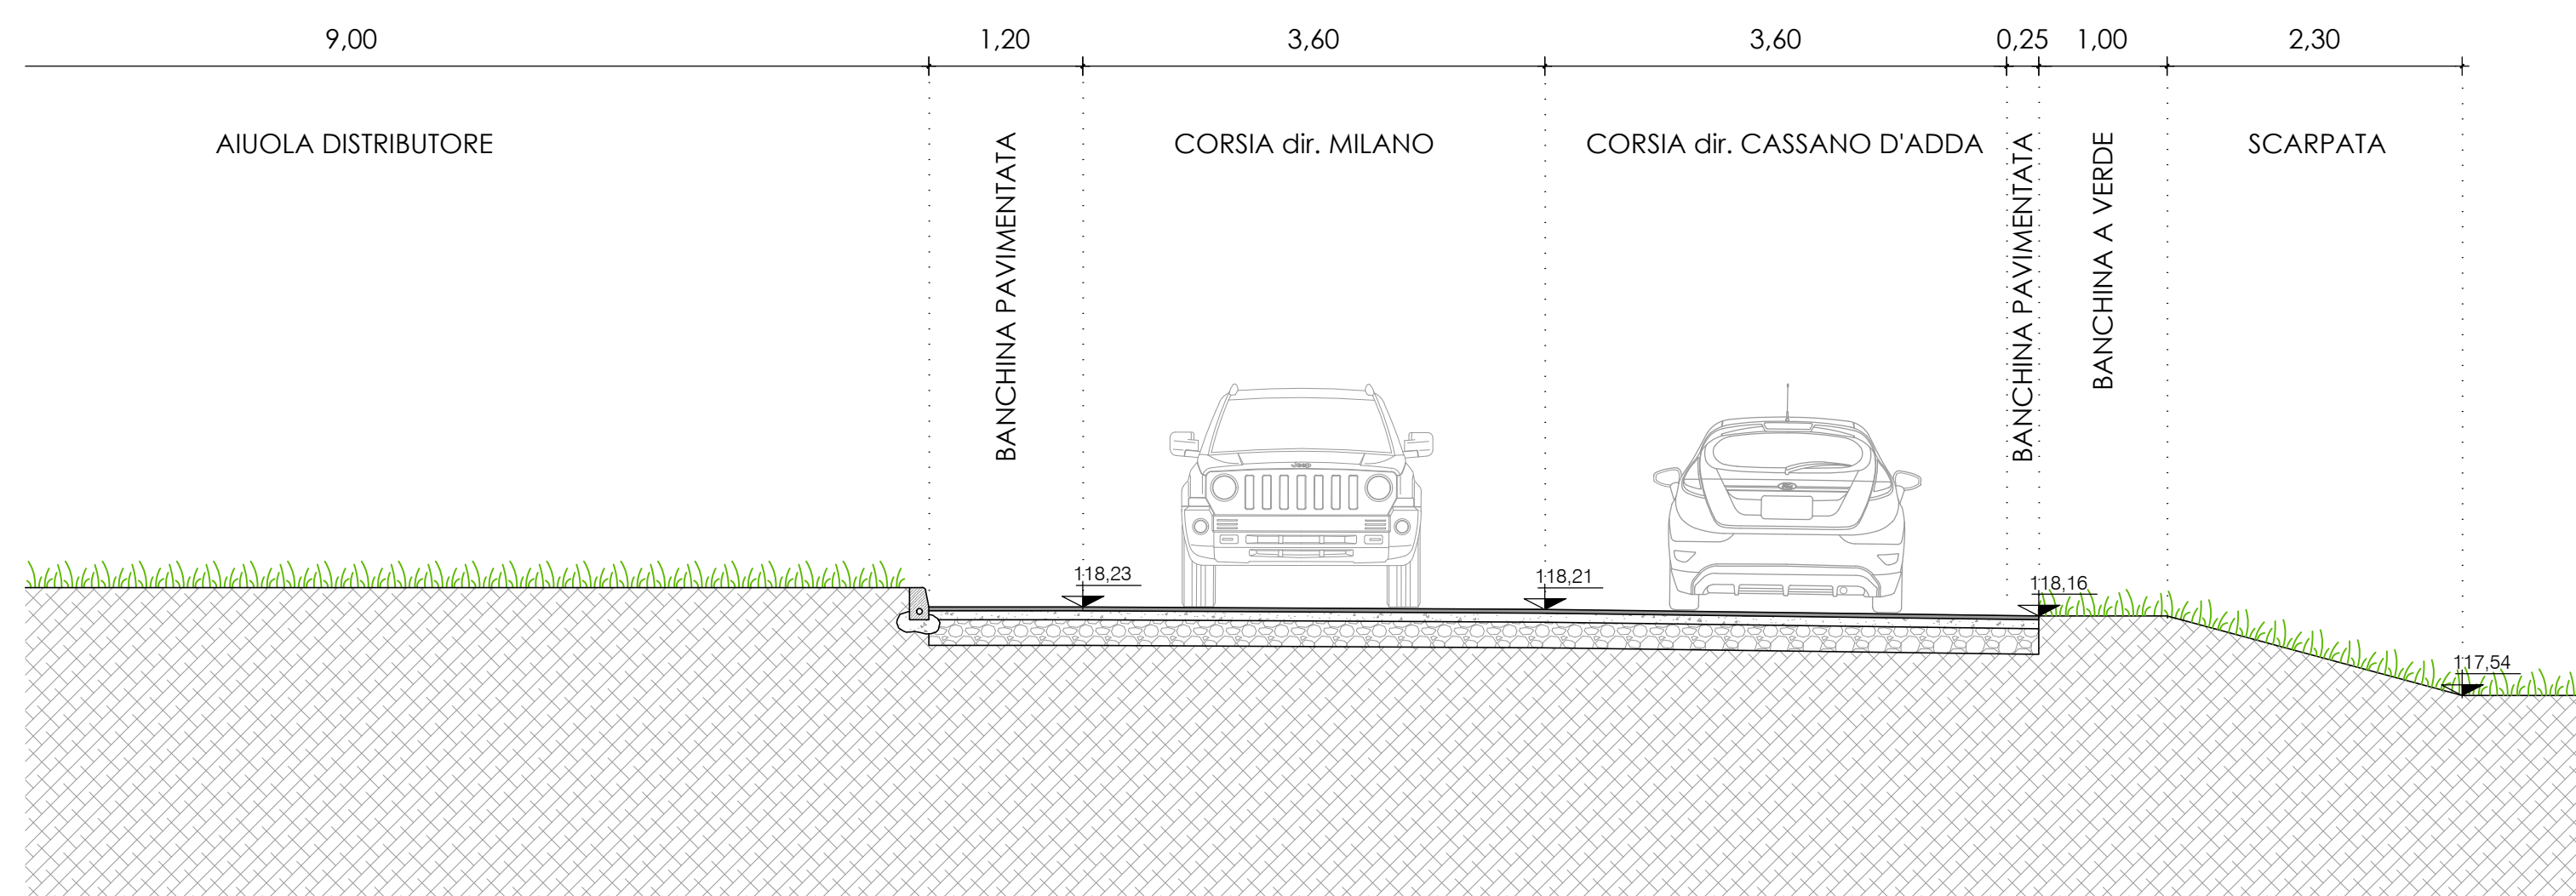


SEZIONE B - PROGETTO - scala 1:50

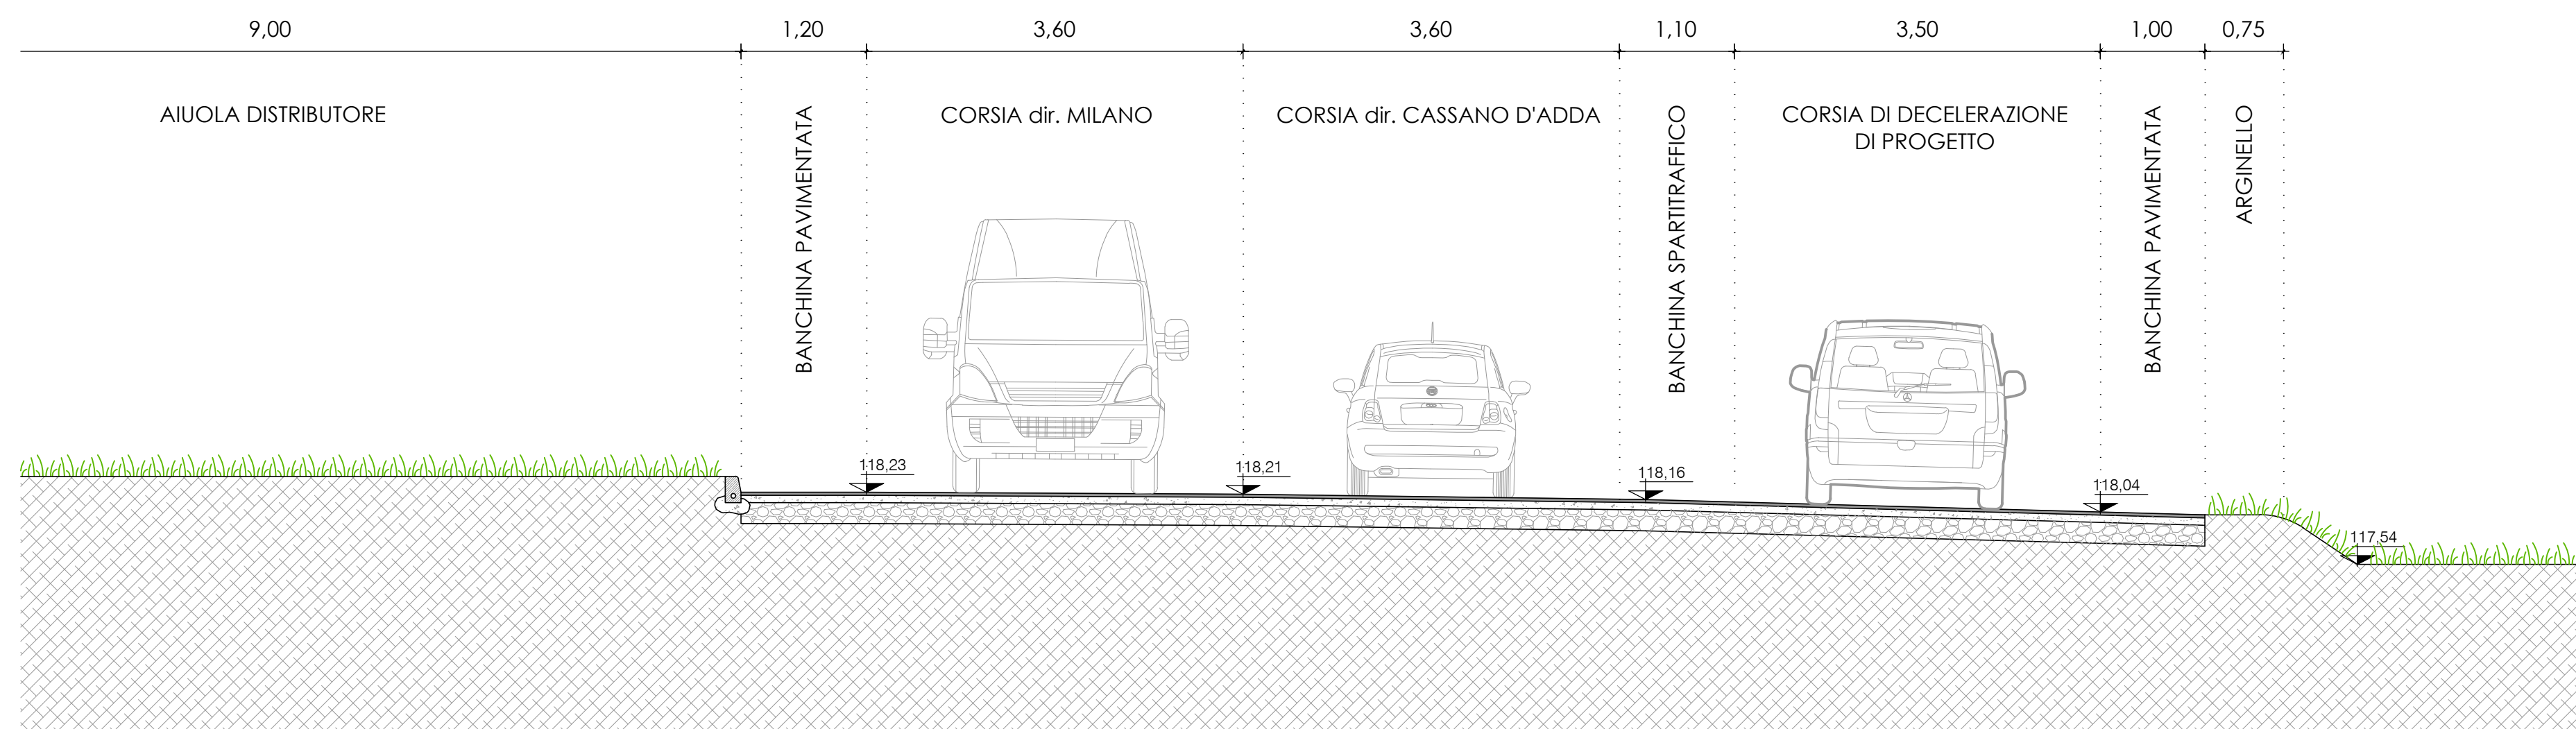



AMMORSAMENTO - scala 1:20

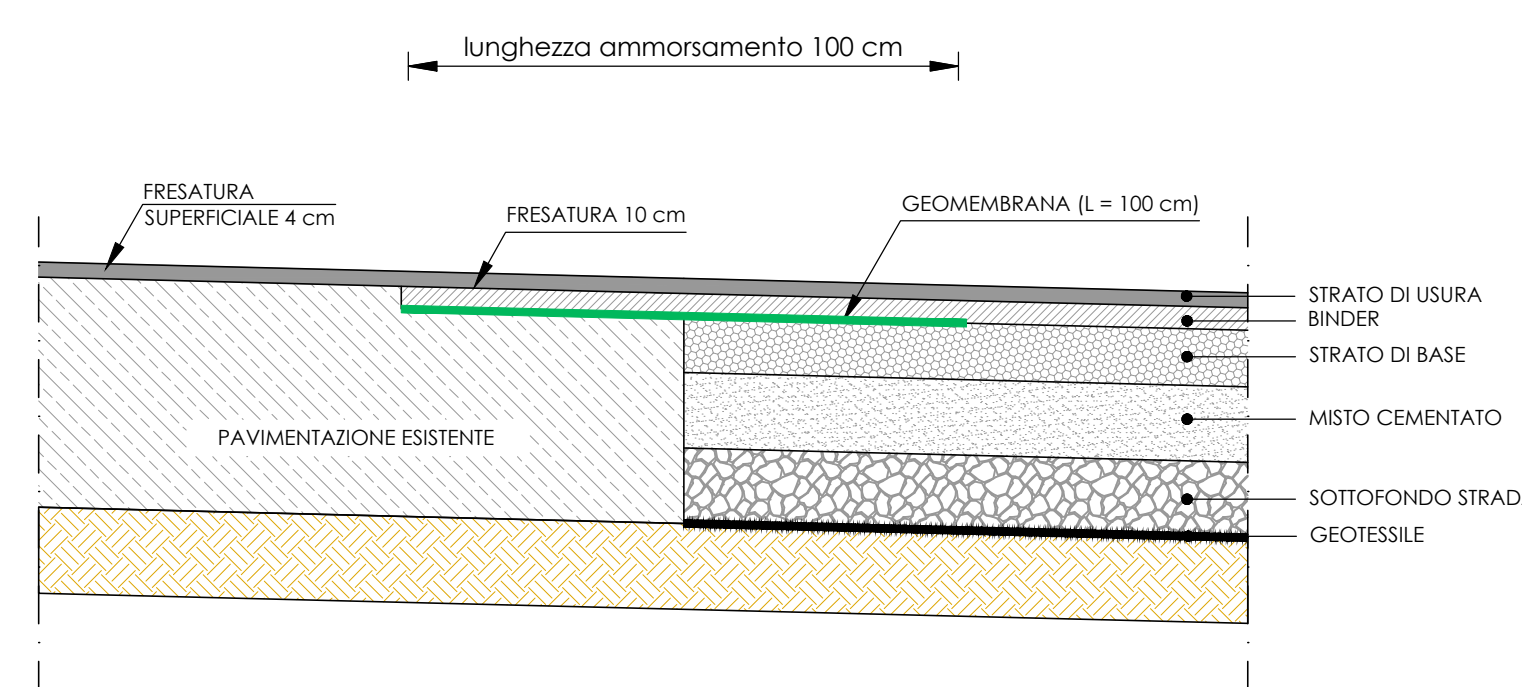

PACCHETTO STRADALE DI PROGETTO - scala 1:10

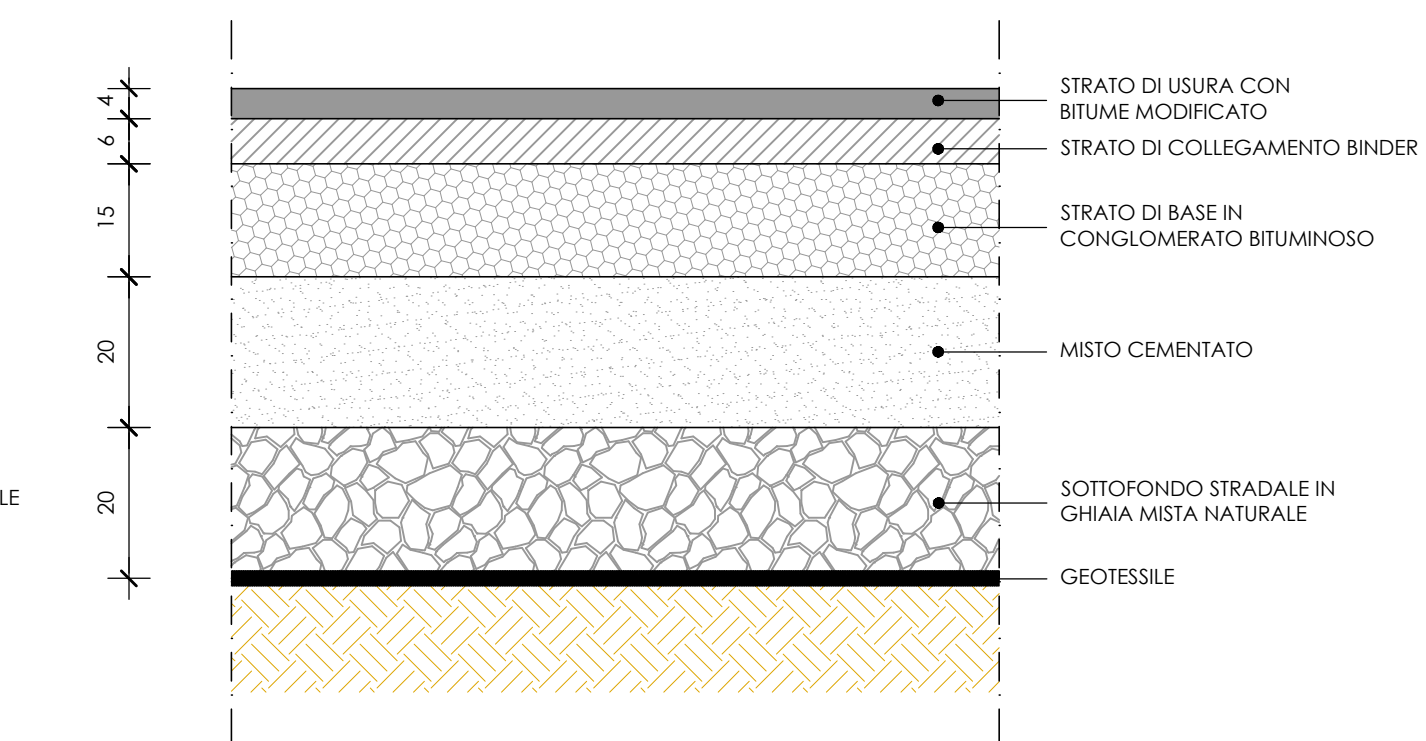

INQUADRAMENTO

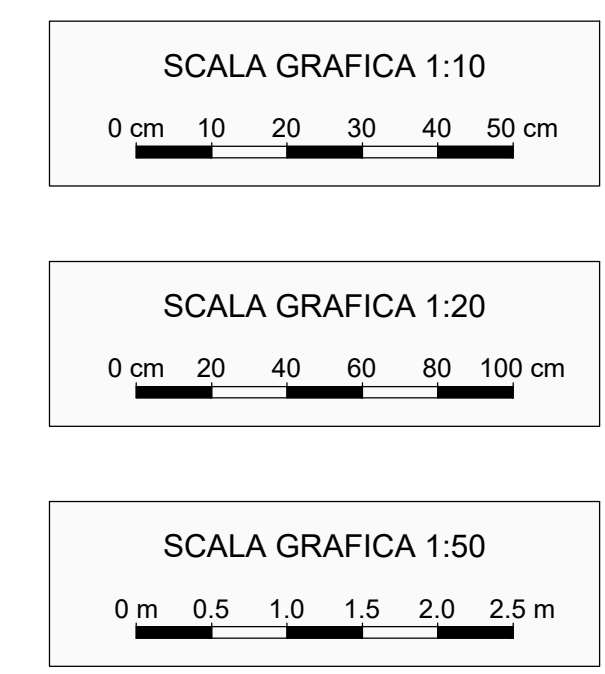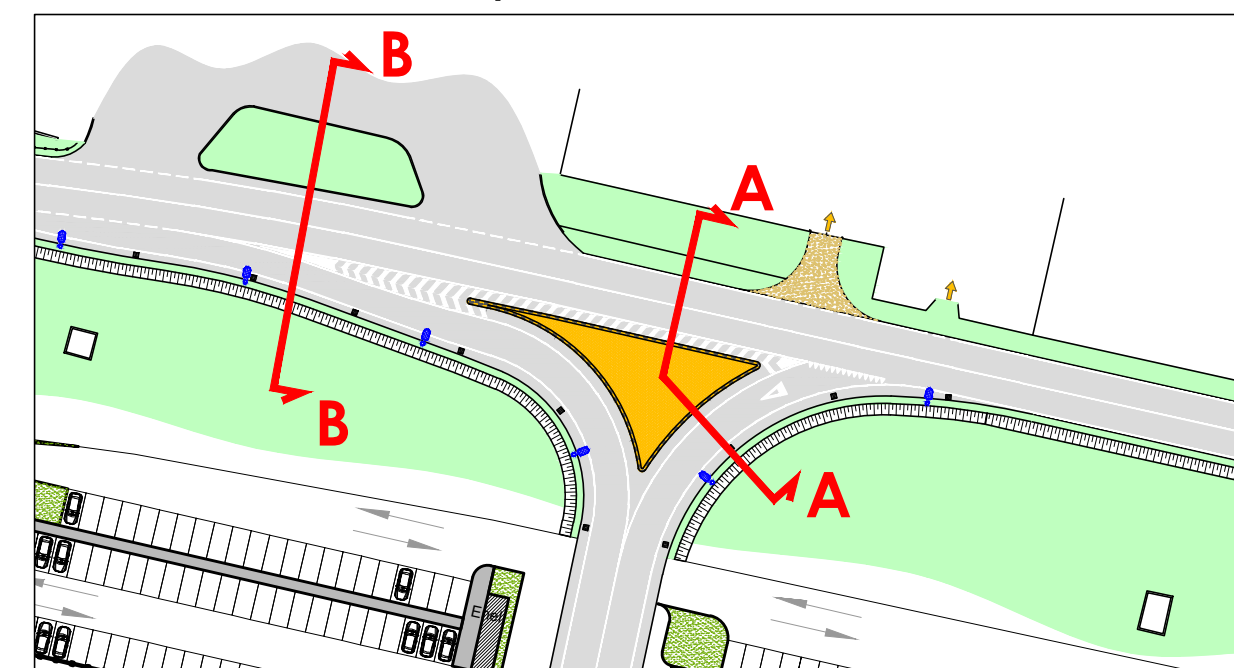

REV.	DATA	OGGETTO DELLA MODIFICA	DIS.	VER.	APP.
<p>PROPRIETARI: Autotrasporti Vercesi S.p.A. Sede Legale: Via Siena 23 - 20060 Pozzuolo Martesana (MI) Legale Rappresentante: Vercesi Paola</p> <p>Libruma Costruzioni S.r.l. Sede Legale: Viale Papiano 31 - 20123 Milano Legale Rappresentante: Calabrese Savino Marco</p> <p>GGR S.r.l. Sede Legale: Via Vincenzo Bellini 23 - 20060 Pozzuolo Martesana (MI) Procuratore speciale: Ferrario Riccardo</p> <p>ARPES S.n.c. DI ARRIGONI CARLO E UMBERTO Sede Legale: 20060 Pozzuolo Martesana (MI) Procuratore speciale: Arrigoni Carlo e Arrigoni Umberto</p> <p>ARRIGONI CARLO C.F.:RRGCR47L21G965Z</p> <p>ARRIGONI UMBERTO C.F.:RRGMRT55P23G965Z</p> <p>PROLOGIS ITALY XXXIX S.r.l. Sede Legale: Via Marina 6 - 20121 Milano (MI) CF/P.IVA 10426740964 pec: prologis.italy.iiiixsrl@legalmail.it Legale Rappresentante: Innocenti Sandro</p>					
<p>PROGETTO: COMUNE DI POZZUOLO MARTESSANA PROVINCIA DI MILANO</p> <p>VARIANTE AL PIANO ATTUATIVO PER REALIZZAZIONE DI INSEDIAMENTI PRODUTTIVI PAV 4 - ex "Tp2" e "COMPARTO 3" Approvato con D.C.C. n. 42 del 27/09/2012 e successiva D.G.C.n. 69 del 23/5/2013</p>					
<p>TITOLO ELABORATO: OPERE DI URBANIZZAZIONE PRIMARIA. STUDIO DI FATTIBILITA' TECNICO - ECONOMICA</p> <p>PROGETTO DI ACCESSO S.P. 103 Sezioni e particolari costruttivi</p>			<p>DATA: 03.04.2019</p> <p>SCALA: varie</p>	<p>COMM.:</p>	<p>TAVOLA N°: 14b</p>

PROGETTISTI:
XBT srl
 Sede Legale: C.so XXIII Marzo, 91 - 28100 NOVARA
 P.I. 0251520035

Geom. Salvatore Ragona
 Iscrizione n. 2785 all'Albo dei Geometri della provincia di Novara
 Corso XXIII Marzo 91 - 28100 Novara
 Mobile: +39 348 5256 968
 Phone: +39 0321 9801 988
 e-mail: pec: salvatore.ragona@geopcc.it

Ing. Stefano Rossi
 Iscrizione n. 3794 all'Albo di Prov. Mantova
 Via Elio Vittorini 15B - 46100 Mantova (MN)

Ing. Pettinati Ubezio Roberto
 Iscrizione n. 834A all'Albo di Prov. Novara