


VERIFICA della SUPERFICIE COPERTA				
cod.	Calcolo analitico		Sup.	u.m.
1	189,36	x 105,36	= 19.950,97	mq
2	12,07	x 20,25	= 244,42	mq
3	7,25	x 5,07	= 36,76	mq
4	8,50	x 16,57	= 140,85	mq
5	9,86	x 7,00	= 69,02	mq
6	31,92	x 3,14	= 100,24	mq
7	82,34	x 80,00	= 6.587,20	mq
8	6,00	x 3,00	= 18,00	mq
9	84,00	x 110,43	= 9.276,12	mq
10	17,00	x 35,80	= 608,60	mq
11	10,57	x 17,00	= 179,69	mq
totale SC di progetto			37.211,86	mq
SC massima ammessa			37.995,00	mq

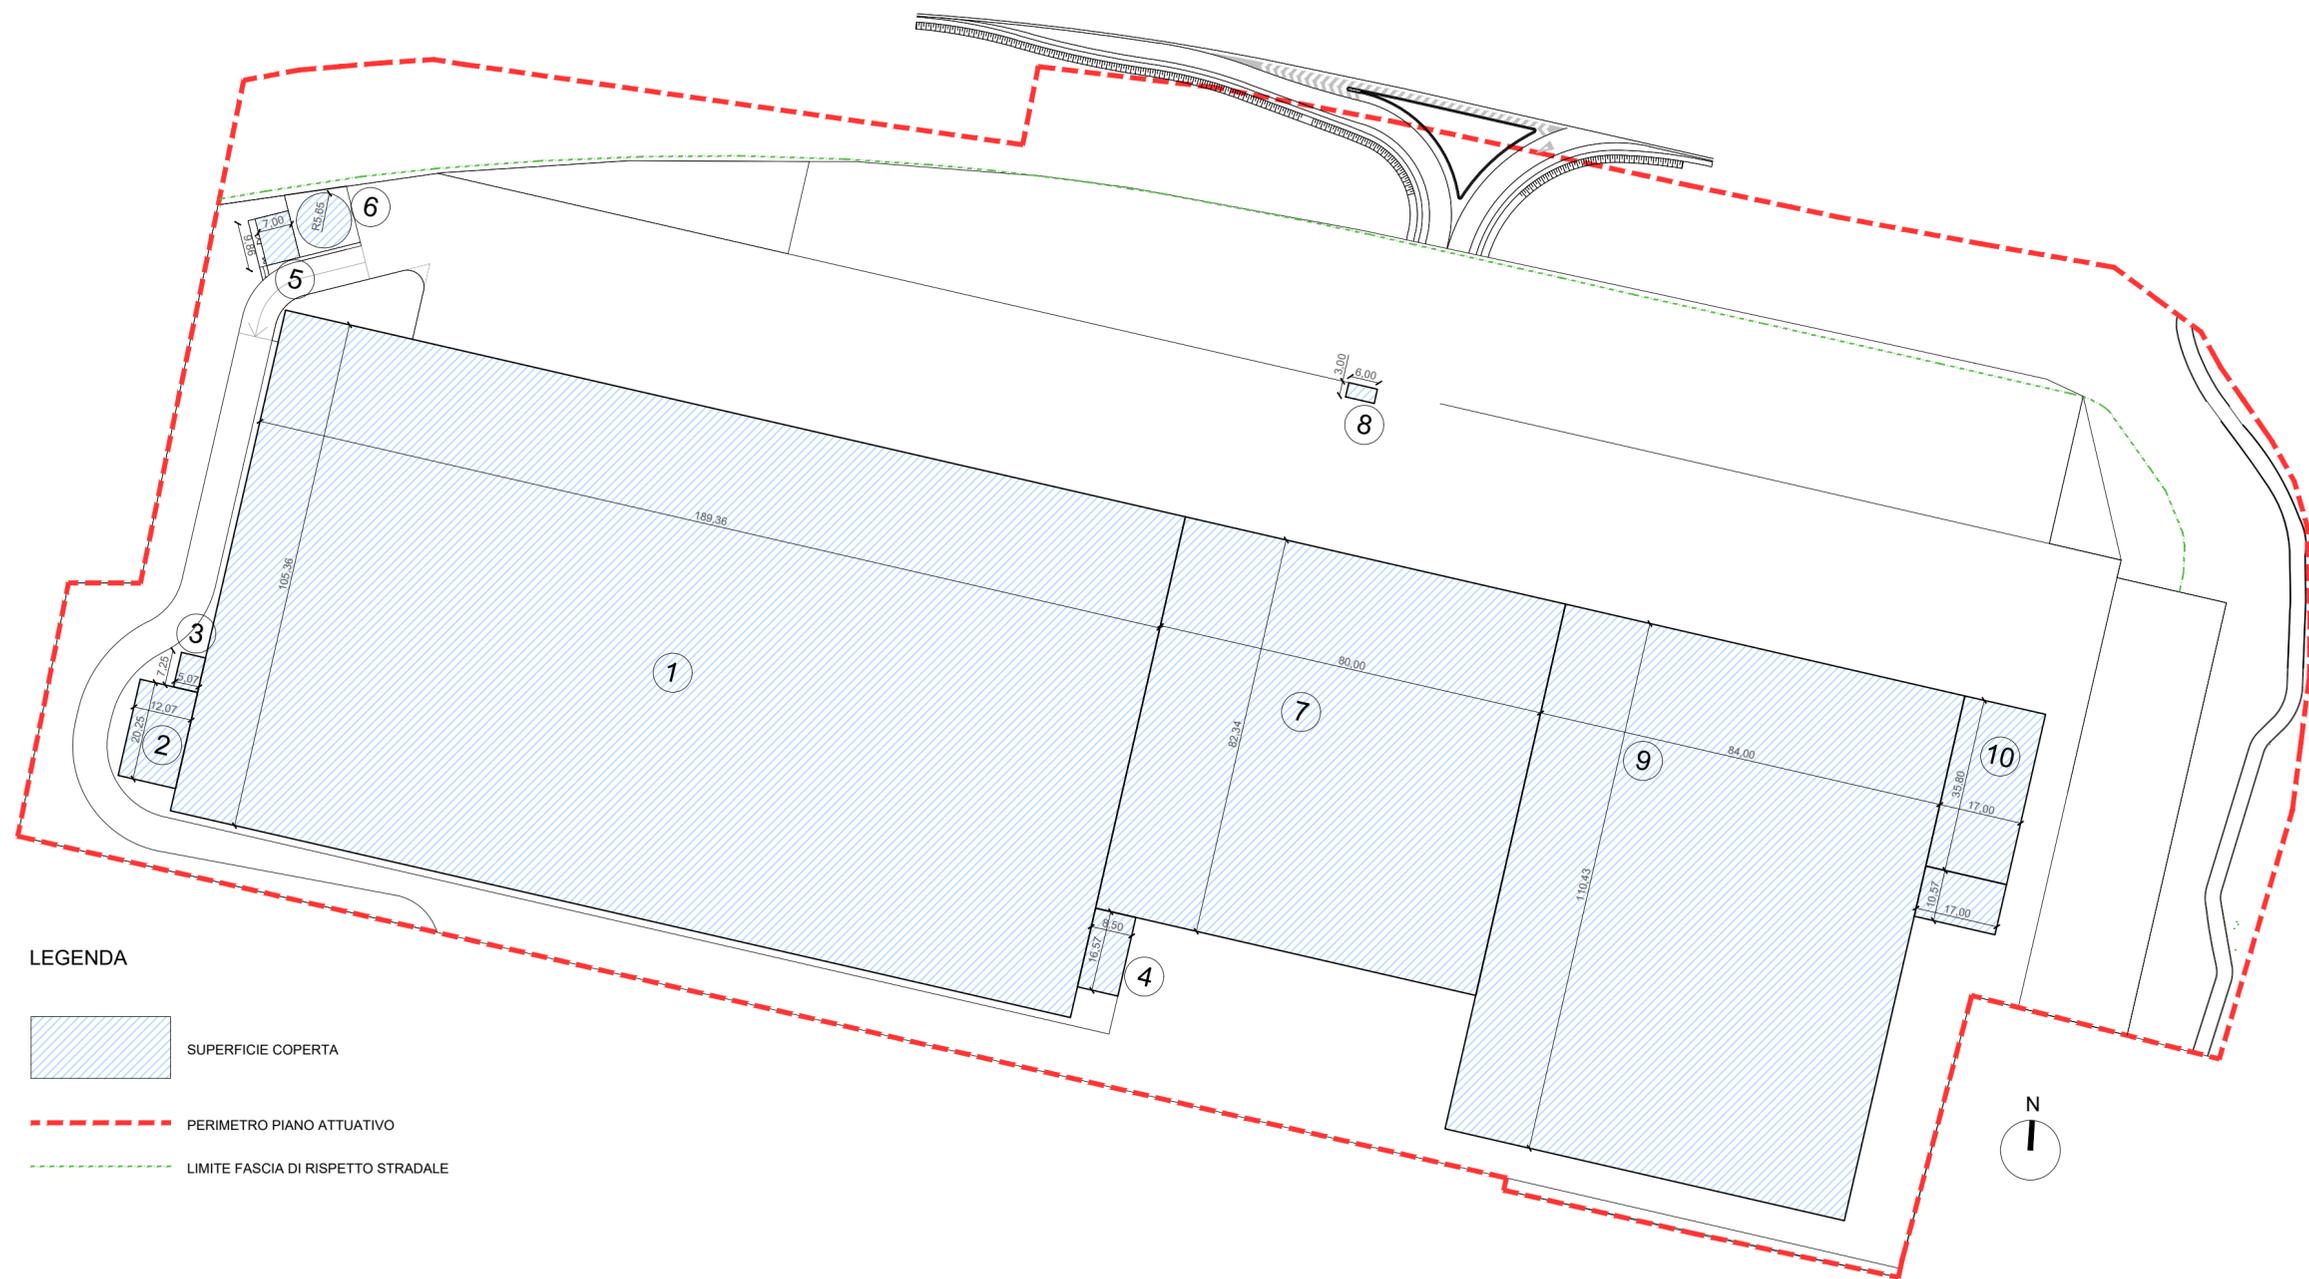

LEGENDA

- SUPERFICIE COPERTA
- PERIMETRO PIANO ATTUATIVO
- LIMITE FASCIA DI RISPETTO STRADALE

00	aprile 2019	EMISSIONE				
REV.	DATA	OGGETTO DELLA MODIFICA		DIS.	VER.	APP.

PROPRIETARI:

Autotrasporti Vercesi S.p.A.
Sede Legale: Via Siena 23 - 20060 Pozzuolo Martesana (MI)
Legale Rappresentante: Vercesi Paola

Libruma Costruzioni S.r.L.
Sede Legale: Viale Papiano 31 - 20123 Milano
Legale Rappresentante: Calabrese Savino Marco

GGR S.r.L.
Sede Legale: Via Vincenzo Bellini 23 - 20060 Pozzuolo Martesana (MI)
Procuratore speciale: Ferrario Riccardo

ARPES S.n.c. DI ARRIGONI CARLO E UMBERTO
Sede Legale: 20060 Pozzuolo Martesana (MI)
Procuratore speciale: Arrigoni Carlo e Arrigoni Umberto

ARRIGONI CARLO
C.F.:RRGRL47L21G965Z

ARRIGONI UMBERTO
C.F.:RRGMT55P23G965Z

PROLOGIS ITALY XXXIX S.r.l.
Sede Legale: Via Marina 6 - 20121 Milano (MI)
CF/P.IVA 10426740964
pec: prologis.italy.xxxixsr@legalmail.it
Legale Rappresentante: Innocenti Sandro

PROGETTO:

COMUNE DI POZZUOLO MARTESANA
PROVINCIA DI MILANO

**VARIANTE AL PIANO ATTUATIVO PER
REALIZZAZIONE DI INSEDIAMENTI PRODUTTIVI**

PAV 4 - ex "Tp2" e "COMPARTO 3"
Approvato con D.C.C. n. 42 del 27/09/2012 e successiva
D.G.C.n. 69 del 23/5/2013

PROGETTISTI:

XBT srl
Sede Legale
C.so XXIII Marzo, 91 - 28100 NOVARA
P.I. e C.F. 02515820035

Geom. Salvatore Ragona
Iscrizione n. 2785 all'Albo dei Geometri della provincia di Novara
Corso XXIII Marzo 91 - 28100 Novara
Mobile: +39 348 5256 968
Phone: +39 0321960168
e-mail pec: salvatore.ragona@geopec.it

ista
Istituzione per lo sviluppo del territorio e dell'ambiente
28100 Novara (NOVA) via magistrato dotti, 8
Telefono: +39 0321 622 801 fax: +39 0321 231 466 email: ista@istaterr.it

Ing. Pettinati Ubezio Roberto
Iscrizione n. 634/A all'albo di Prov. Novara

TITOLO ELABORATO:
VERIFICA ANALITICA SUPERFICIE COPERTA

DATA:	COMM.:	TAVOLA N°:
02.04.2019		10
SCALA:		
1: 1.000		