
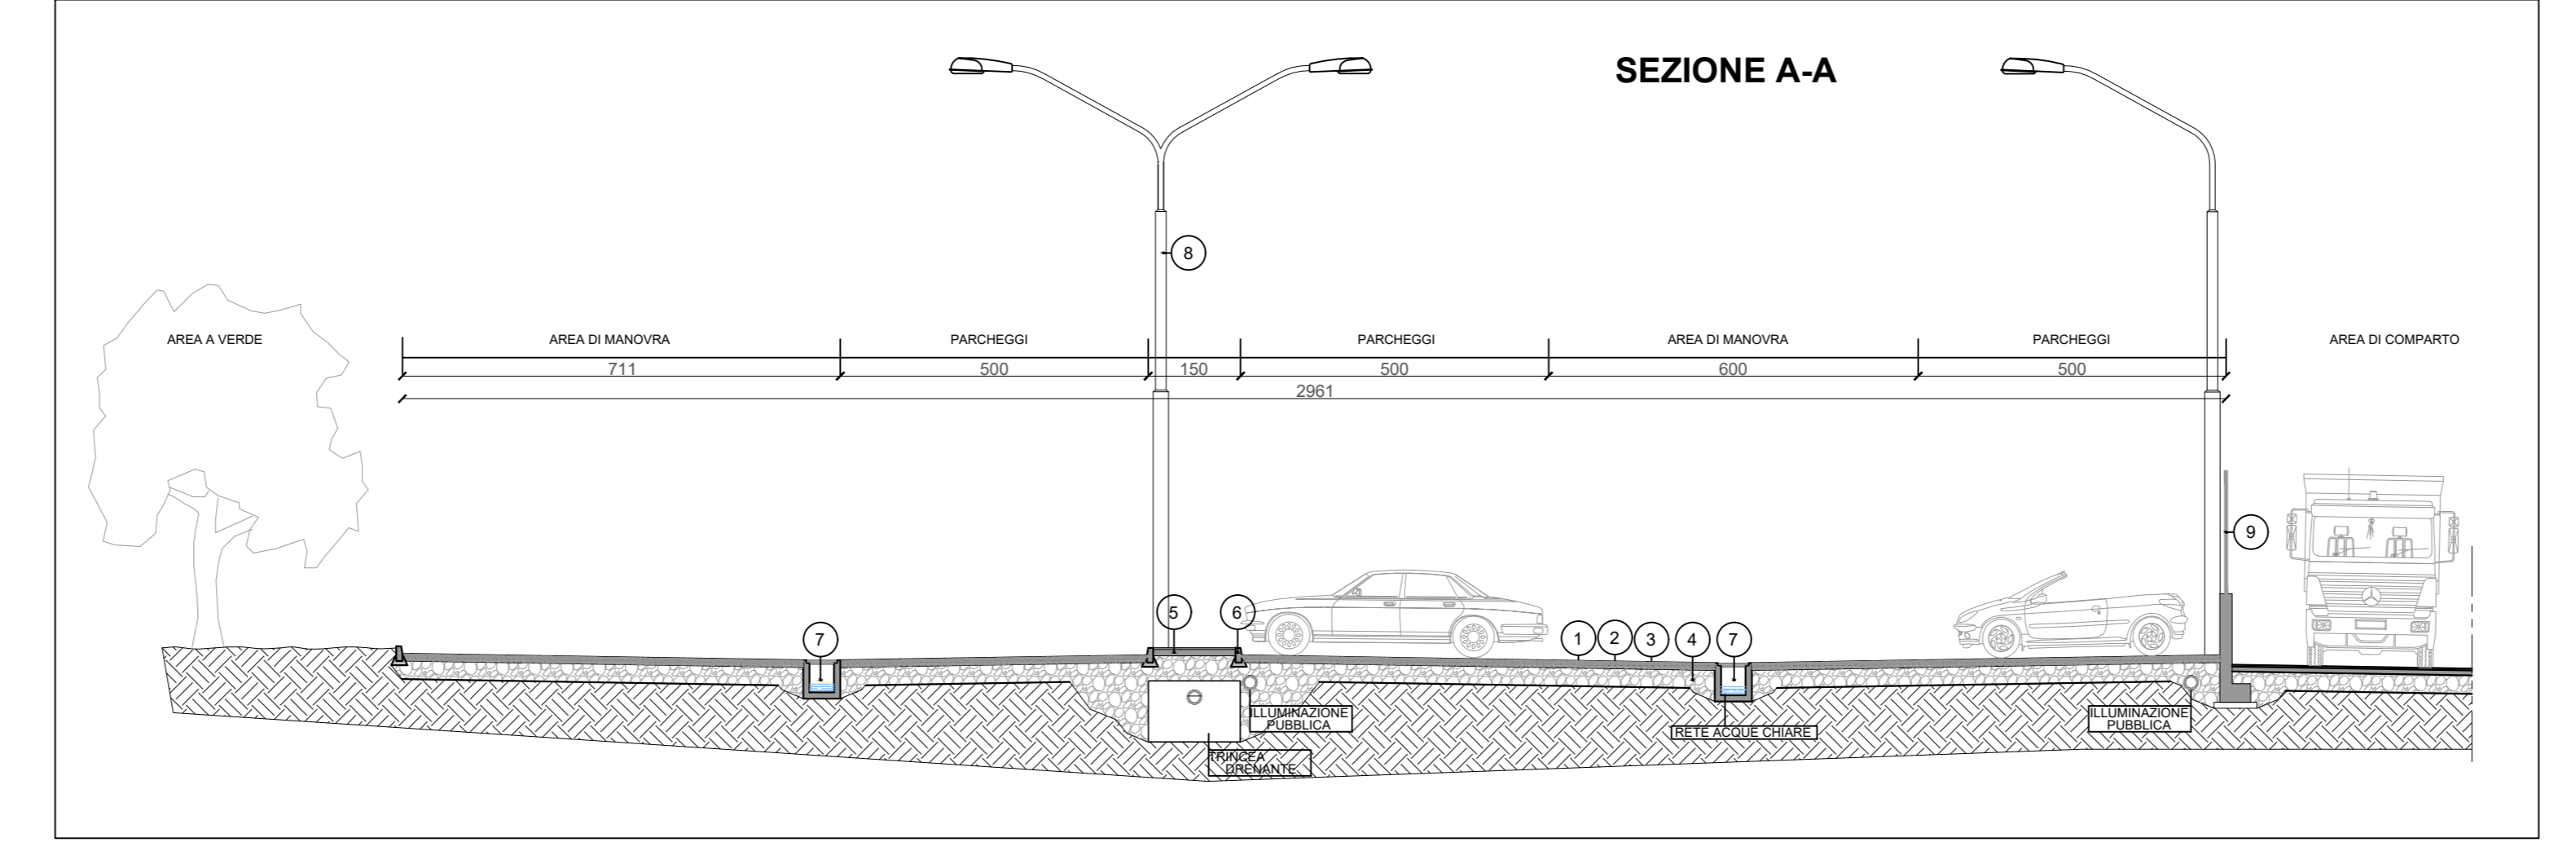


PLANIMETRIA GENERALE

- | | |
|--|---|
| ① TAPPETO DI USURA IN CONGLOMERATO BITUMINOSO SP. cm 4 | ⑥ CORDOLI STRADALI cm 12/15/25 IN C.L.S. |
| ② STRATO DI BINDER IN CONGLOMERATO BITUMINOSO SP. cm 6 | ⑦ CANALE GRIGLIATO PER LA RACCOLTA DELLE ACQUE METEORICHE - CHIUSINO IN GHISA |
| ③ MISTO CEMENTATO h cm 15 | ⑧ PALI DI ILLUMINAZIONE PUBBLICA |
| ④ SOTTOFONDO IN MISTA DI CAVA SP. cm 50 | ⑨ RECINZIONE - VEDI DETTAGLIO |
| ⑤ MASSETTO IN C.L.S. SP. cm 10 | |

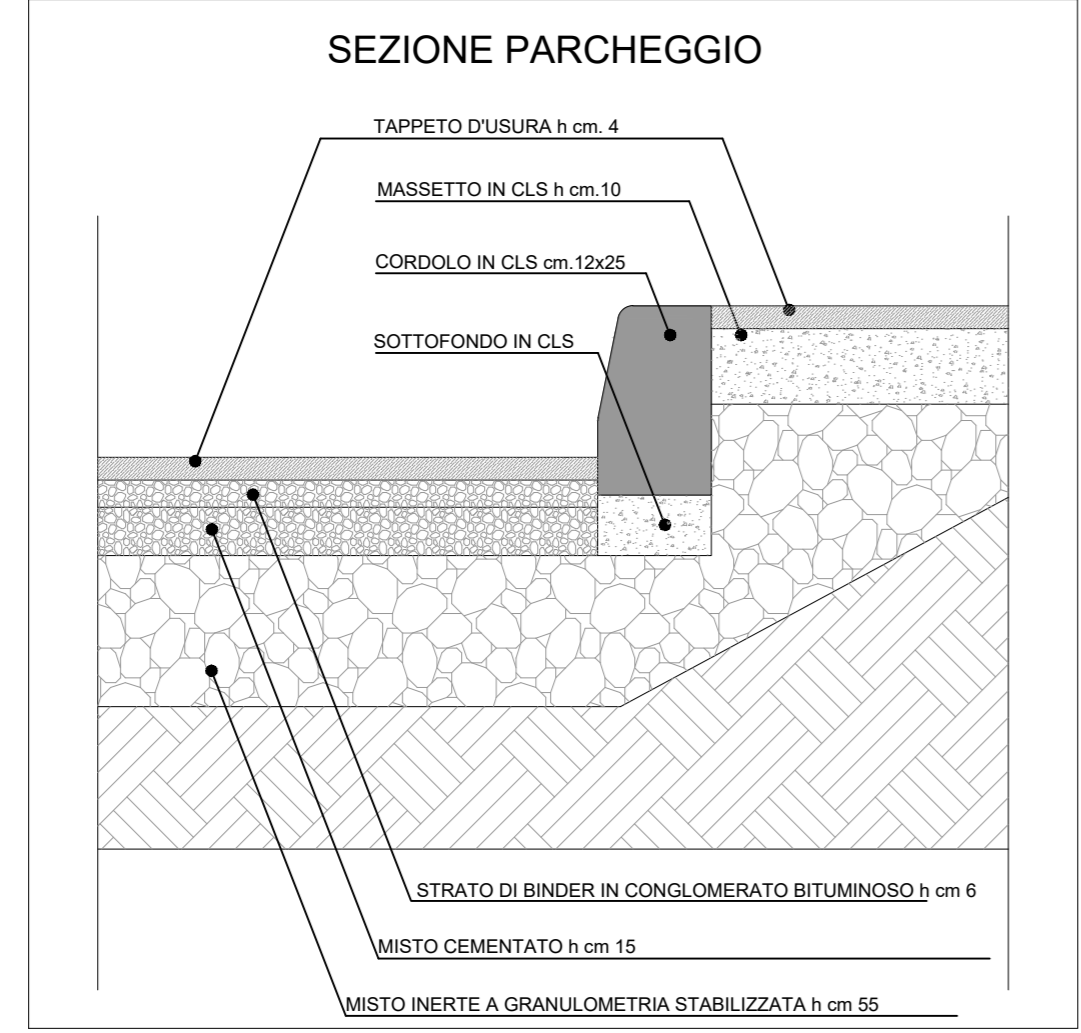

00	aprile 2019	EMISSIONE		
REV.	DATA	OGGETTO DELLA MODIFICA	DIS.	VER.

PROPRIETARI:

Autotrasporti Vercesi S.p.A.
Sede Legale: Via Siena 23 - 20060 Pozzuolo Martesana (MI)
Legale Rappresentante: Vercesi Paola

Libruma Costruzioni S.r.l.
Sede Legale: Viale Papiano 31 - 20123 Milano
Legale Rappresentante: Calabrese Savino Marco

GGR S.r.l.
Sede Legale: Via Vincenzo Bellini 23 - 20060 Pozzuolo Martesana (MI)
Procuratore speciale: Ferrario Riccardo

ARPES S.n.c. DI ARRIGONI CARLO E UMBERTO
Sede Legale: 20060 Pozzuolo Martesana (MI)
Procuratore speciale: Arrigoni Carlo e Arrigoni Umberto

ARRIGONI CARLO
C.F.:RRGRL47L21G965Z

ARRIGONI UMBERTO
C.F.:RRGMT55P23G965Z

PROLOGIS ITALY XXXIX S.r.l.
Sede Legale: Via Marina 6 - 20121 Milano (MI)
CF/P.IVA 10426740964
pec: prologis.italy.xxxixsrl@legalmail.it
Legale Rappresentante: Innocenti Sandro

PROGETTO:

COMUNE DI POZZUOLO MARTESANA
PROVINCIA DI MILANO

VARIANTE AL PIANO ATTUATIVO PER REALIZZAZIONE DI INSEDIAMENTI PRODUTTIVI

PAV 4 - ex "Tp2" e "COMPARTO 3"
Approvato con D.C.C. n. 42 del 27/09/2012 e successiva D.G.C.n. 69 del 23/5/2013

PROGETTISTI:

XBT srl
Sede Legale
C.so XXIII Marzo, 91 - 28100 NOVARA
P.I. 02515820035

Geom. Salvatore Regona
Inscrizione n. 2755 all'Albo dei Geometri della provincia di Novara
C.so XXIII Marzo 91 - 28100 Novara
Mobile: +39 348 5226 968
Phone: +39 0221580158
e-mail pec: salvatore.regona@geopec.it

Ing. Pettinati Ubezio Roberto
Inscrizione n. 834/A all'albo di Prov. Novara

TITOLO ELABORATO:	DATA:	COMM.:	TAVOLA N°:
OPERE DI FATTIBILITÀ PRIMARIA STUDIO DI "FATTIBILITÀ" TECNICO ECONOMICO PARCHEGGIO ASSERVITO A USO PUBBLICO	03.04.2019		13
	SCALA:		
	1: 100		
	1: 50		