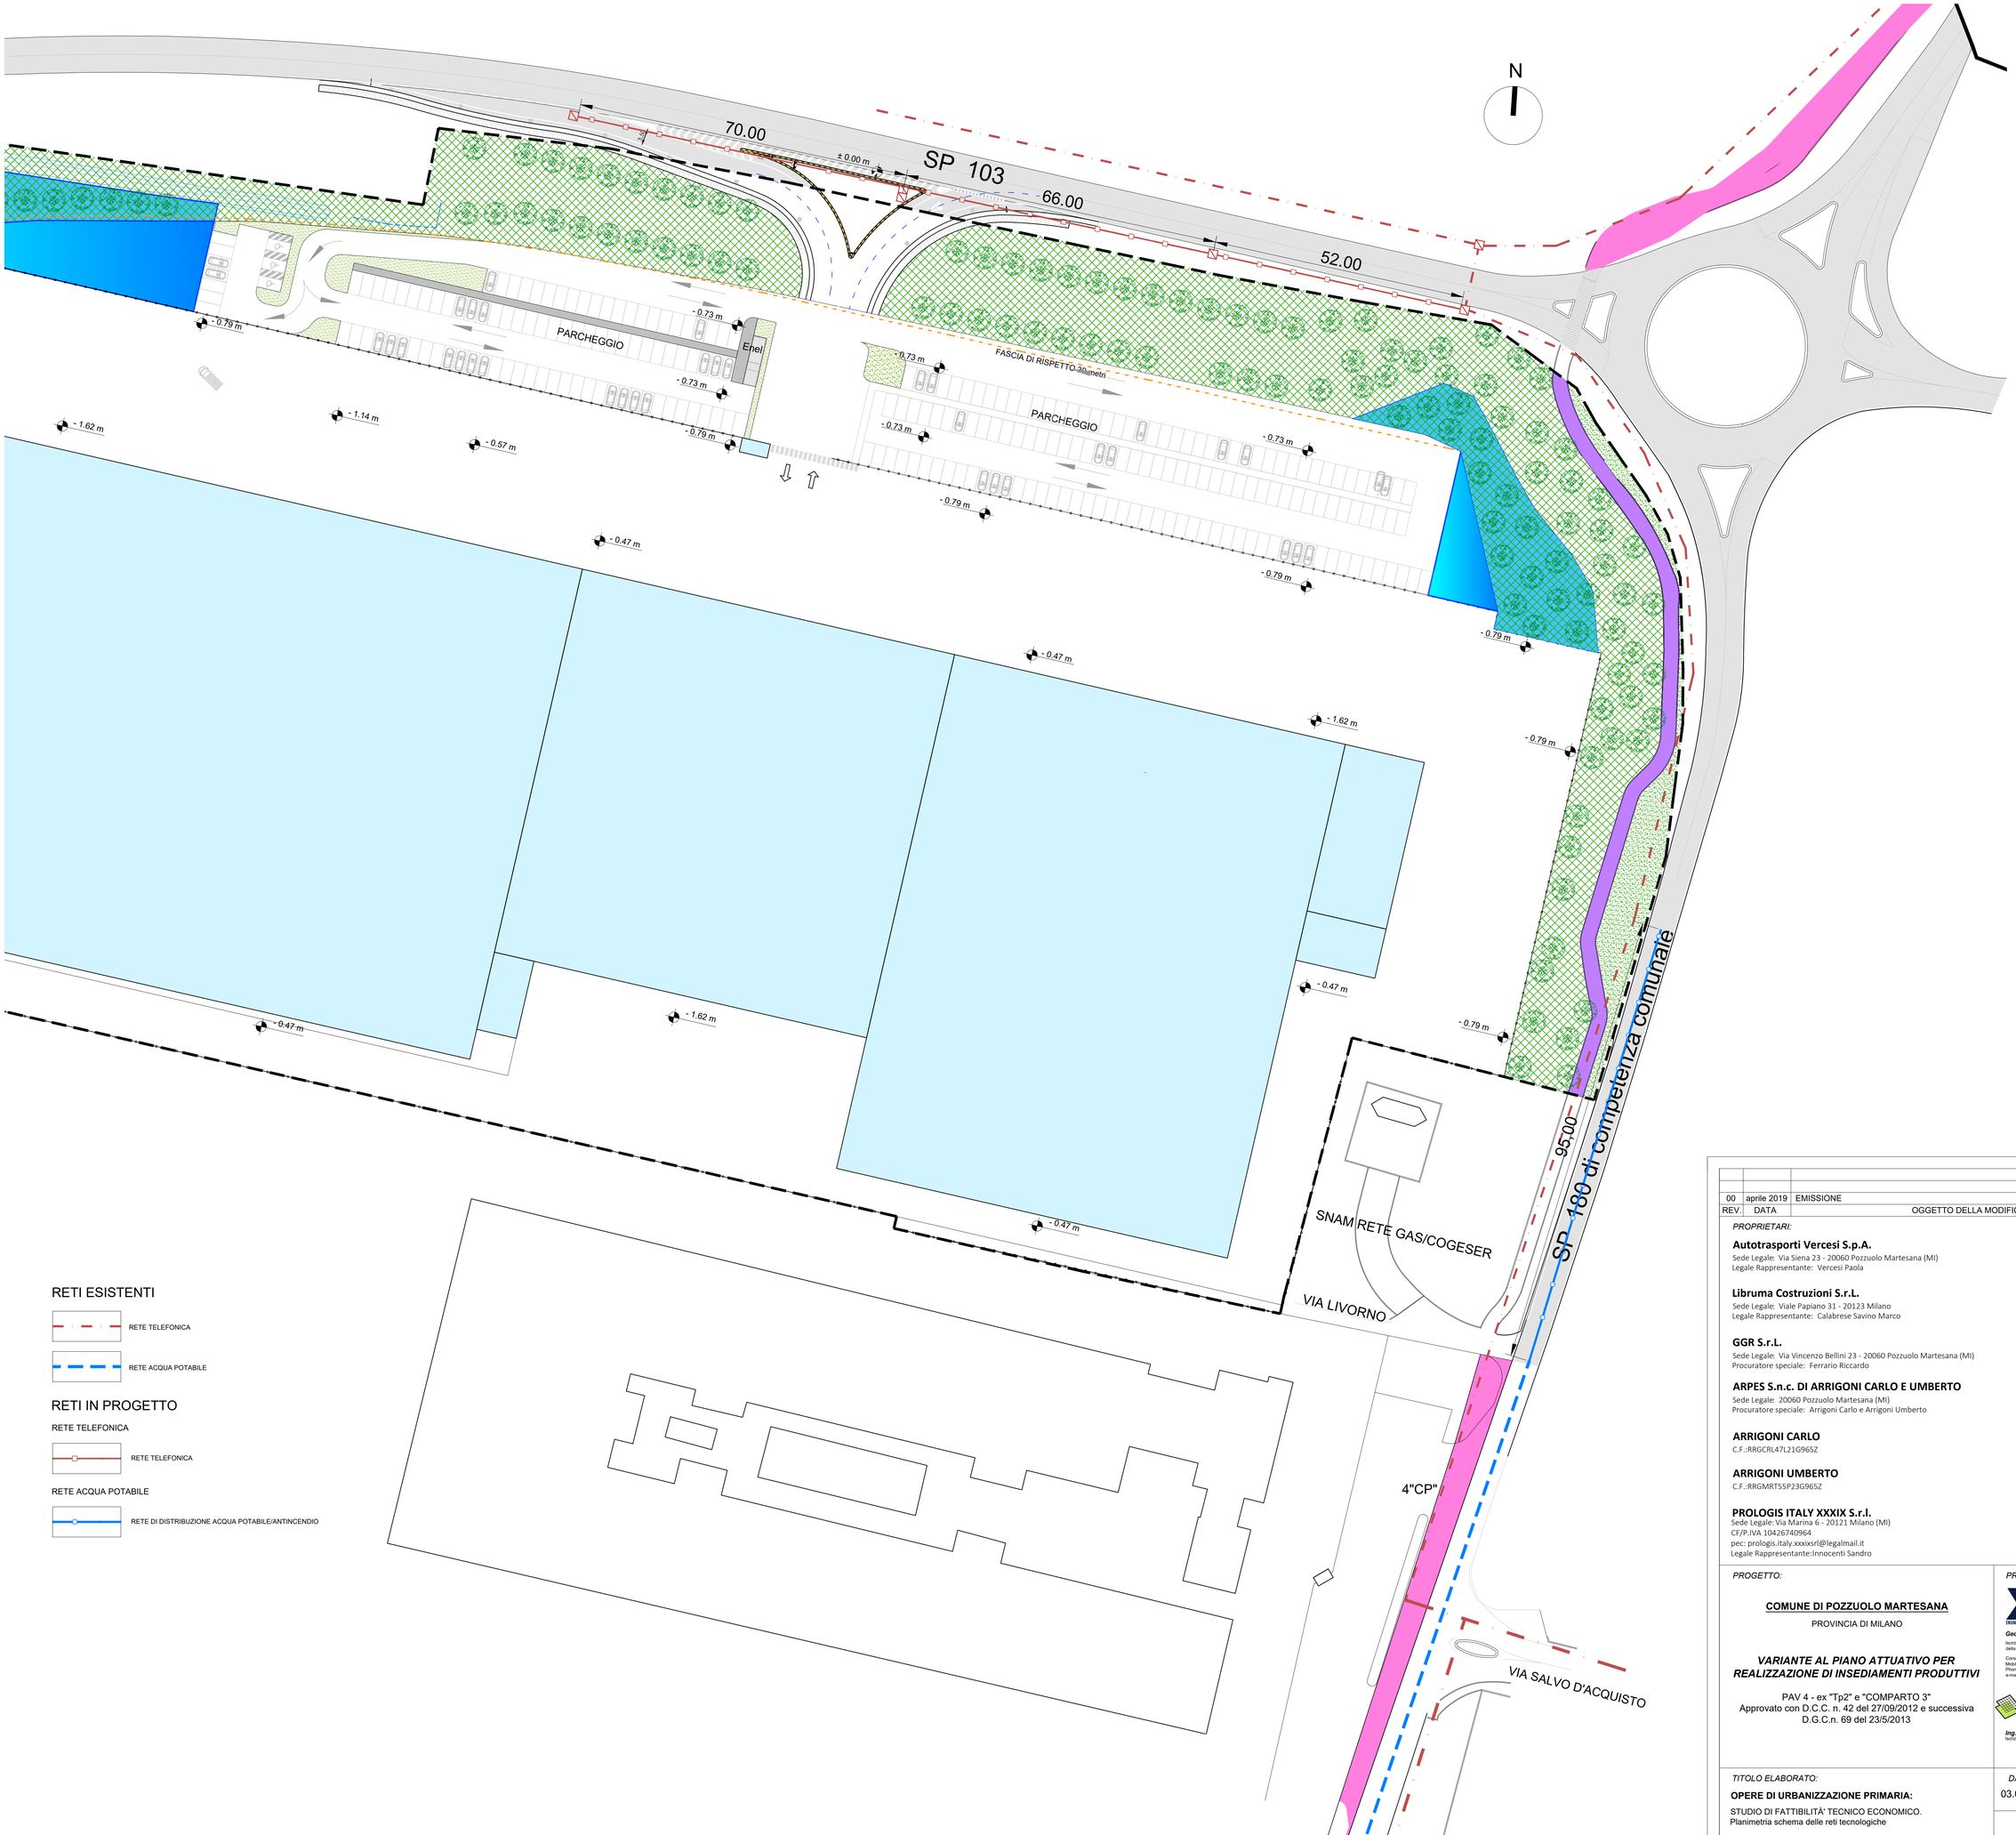

REV.	DATA	OGGETTO DELLA MODIFICA	DIS.	VER.	APP.
00	aprile 2019	EMISSIONE			

PROPRIETARI:

Autotrasporti Vercesi S.p.A.
Sede Legale: Via Siena 23 - 20060 Pozzuolo Martesana (MI)
Legale Rappresentante: Vercesi Paola

Libruma Costruzioni S.r.L.
Sede Legale: Viale Papiano 31 - 20123 Milano
Legale Rappresentante: Calabrese Savino Marco

GGR S.r.L.
Sede Legale: Via Vincenzo Bellini 23 - 20060 Pozzuolo Martesana (MI)
Procuratore speciale: Ferrario Riccardo

ARPES S.n.c. DI ARRIGONI CARLO E UMBERTO
Sede Legale: 20060 Pozzuolo Martesana (MI)
Procuratore speciale: Arrigoni Carlo e Arrigoni Umberto

ARRIGONI CARLO
C.F.:RRGCRL47L21G965Z

ARRIGONI UMBERTO
C.F.:RRGMRT55P23G965Z

PROLOGIS ITALY XXXIX S.r.l.
Sede Legale: Via Marina 6 - 20121 Milano (MI)
CF/P.IVA 10426740964
pec: prologis.italy.xxxixsrl@legalmail.it
Legale Rappresentante:Innocenti Sandro

PROGETTO:

COMUNE DI POZZUOLO MARTESANA

PROVINCIA DI MILANO

VARIANTE AL PIANO ATTUATIVO PER REALIZZAZIONE DI INSEDIAMENTI PRODUTTIVI

PAV 4 - ex "Tp2" e "COMPARTO 3"
Approvato con D.C.C. n. 42 del 27/09/2012 e successiva D.G.C.n. 69 del 23/5/2013

PROGETTISTI:

XBT srl
Sede Legale
C.so XXIII Marzo, 91 - 28100 NOVARA
P.I. e C.F. 02515220035

Geom. Salvatore Ragona
Iscrizione n. 2785 all'Albo dei Geometri della provincia di Novara
Corso XXIII Marzo 91 - 28100 Novara
Mobile: +39 348 5256 968
Phone +39 0321860168
e-mail pec: salvatore.ragona@geopec.it

ALBO DEL GEOMETRI
GEOM. SALVATORE RAGONA
N° 2785
NOVARA

Ista
Istituto per lo sviluppo del territorio e dell'ambiente
28100 novara (NO) via cesare battisti, 8
telefono +39 0321 625 863 fax +39 0321 231 004 email info@ista.it

Ing. Pettinati Ubezio Roberto
Iscrizione n. 834/A all'albo di Prov. Novara

Ing. Pettinati Ubezio Roberto N. 834

TITOLO ELABORATO:

OPERE DI URBANIZZAZIONE PRIMARIA:

STUDIO DI FATTIBILITÀ TECNICO ECONOMICO.
Planimetria schema delle reti tecnologiche

DATA: 03.04.2019

COMM.:

SCALA: 1: 500

TAVOLA N°: **15**