


IMPIANTO DI SOLLEVAMENTO ACQUE LURIDE 1:50

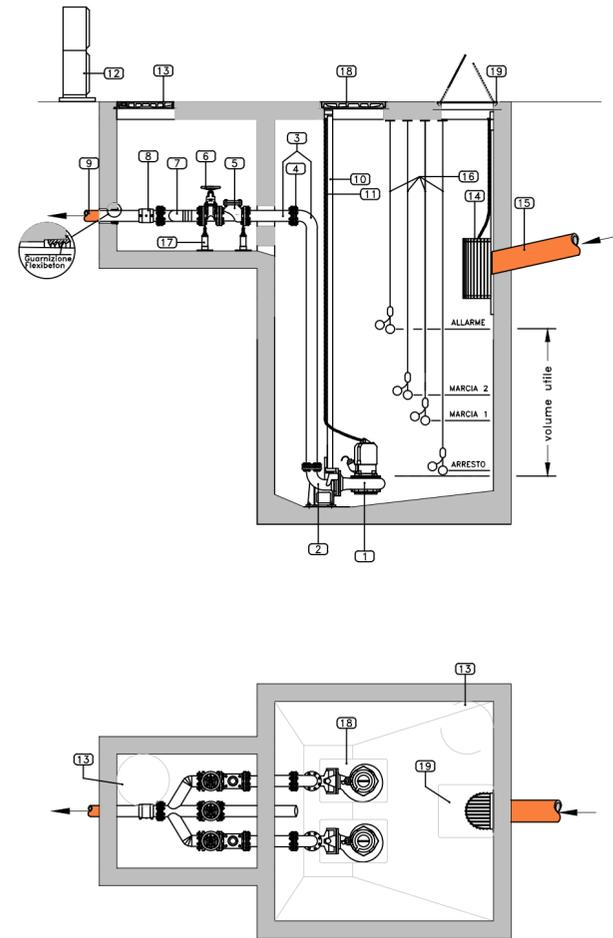


LEGENDA


- 1) Elettropompa per liquami
- 2) Piede di accoppiamento rapido in Ghisa
- 3) Colonna di mandata in Polietilene
- 4) Cartella Pe con controflangia in acc. Inox
- 5) Valvola di ritegno a sfera mobile
- 6) Saracinesca a cuneo gommato
- 7) Collettore di mandata in Polietilene
- 8) Manicotto per elettrofusione
- 9) Tubazione di mandata in Polietilene
- 10) Tubo guida in Acciaio Inox
- 11) Catena di estrazione in Acciaio Inox
- 12) Armadio in Vetroresina per quadro elettrico
- 13) Chiusino in Ghisa, classe D400, luce Ø 600 mm
- 14) Griglia in Acciaio zincato con paratoia
- 15) Condotto in arrivo
- 16) Interruttori di livello
- 17) Supporto per Valvole e Tubi
- 18) Chiusino in Ghisa, classe D400, luce 490x690 mm
- 19) Chiusino in Ghisa, classe D400, luce 600x600 mm

PARTICOLARI IMPIANTO FOGNARIO 1:20


CONDOTTO FOGNARIO IN PVC -SEZIONE LONGITUDINALE/TRASVERSALE

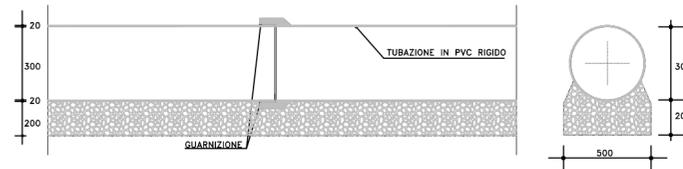


SEZIONE CAMERETTA DI INNESTO "110-235"
COLLETTORE DI PIANO - COLLETTORE COMUNALE

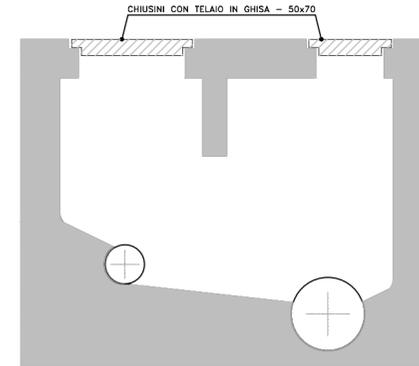



POZZETTO PER CADITOIE

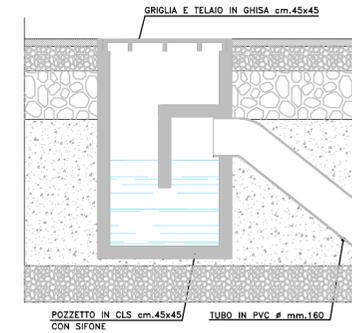

DESOLEATORE DELLE AREE IMPERMEABILI PUBBLICHE E PRIVATE

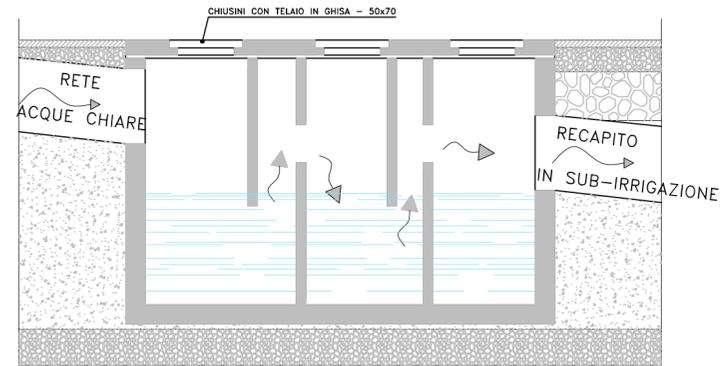

VASCA DI PRIMA PIOGGIA

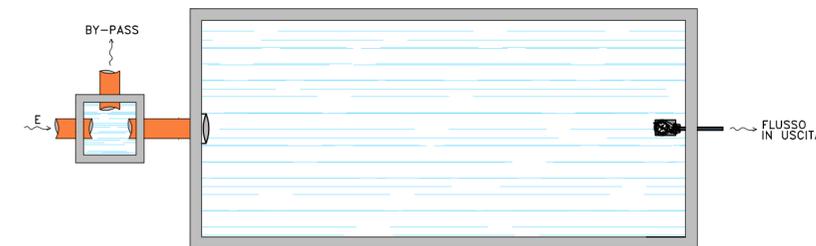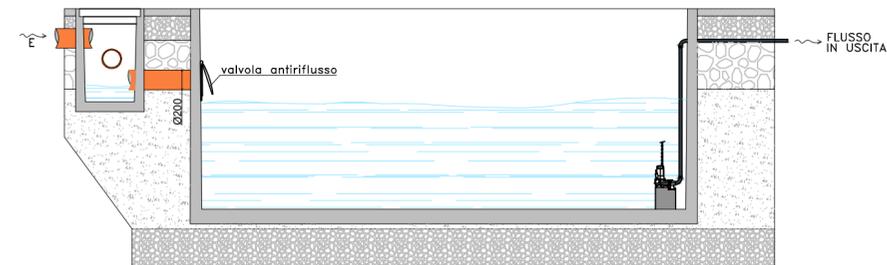

| | | | | | | |
|------|-------------|------------------------|------|------|------|--|
| 00 | aprile 2019 | EMISSIONE | | | | |
| REV. | DATA | OGGETTO DELLA MODIFICA | DIS. | VER. | APP. | |

PROPRIETARI:

Autotrasporti Vercesi S.p.A.
Sede Legale: Via Siena 23 - 20060 Pozzuolo Martesana (MI)
Legale Rappresentante: Vercesi Paola

Libruma Costruzioni S.r.l.
Sede Legale: Viale Papiano 31 - 20123 Milano
Legale Rappresentante: Calabrese Savino Marco

GGR S.r.l.
Sede Legale: Via Vincenzo Bellini 23 - 20060 Pozzuolo Martesana (MI)
Procuratore speciale: Ferrario Riccardo

ARPES S.n.c. DI ARRIGONI CARLO E UMBERTO
Sede Legale: 20060 Pozzuolo Martesana (MI)
Procuratore speciale: Arrigoni Carlo e Arrigoni Umberto

ARRIGONI CARLO
C.F.:RRGRL47L21G965Z

ARRIGONI UMBERTO
C.F.:RRGMRT55P23G965Z

PROLOGIS ITALY XXXIX S.r.l.
Sede Legale: Via Marina 6 - 20121 Milano (MI)
CF/P.IVA 10426740964
pec: prologis.italy.xxxixsr@legalmail.it
Legale Rappresentante:Innocenti Sandro

PROGETTO:

COMUNE DI POZZUOLO MARTESANA
PROVINCIA DI MILANO

**VARIANTE AL PIANO ATTUATIVO PER
REALIZZAZIONE DI INSEDIAMENTI PRODUTTIVI**

PAV 4 - ex "Tp2" e "COMPARTO 3"
Approvato con D.C.C. n. 42 del 27/09/2012 e successiva
D.G.C.n. 69 del 23/5/2013

TITOLO ELABORATO:

**OPERE DI URBANIZZAZIONE PRIMARIA
PROGETTO FATTIBILITA' TECNICO ECONOMICO
Particolari fogna**

PROGETTISTI:

XBT srl
Sede Legale
C.so XXIII Marzo, 91 - 28100 NOVARA
P.I. e C.F. 02515820035

Geom. Salvatore Ragona

Iscrizione n. 2785 all'Albo dei Geometri della provincia di Novara
Corso XXIII Marzo 91 - 28100 Novara
Mobile: +39 348 5256 968
Phone: +39 0321960168
e-mail pec: salvatore.ragona@geopec.it

ista

ing. Pettinati Ubezo Roberto
Iscrizione n. 634/A all'albo di Prov. Novara

DATA:

03.04.2019

COMM.:

TAVOLA N°:

19

SCALA:

1: 100
1: 50