


PLANIVOLUMETRICO del Piano Attuativo proposto in variante
scala 1:1.000

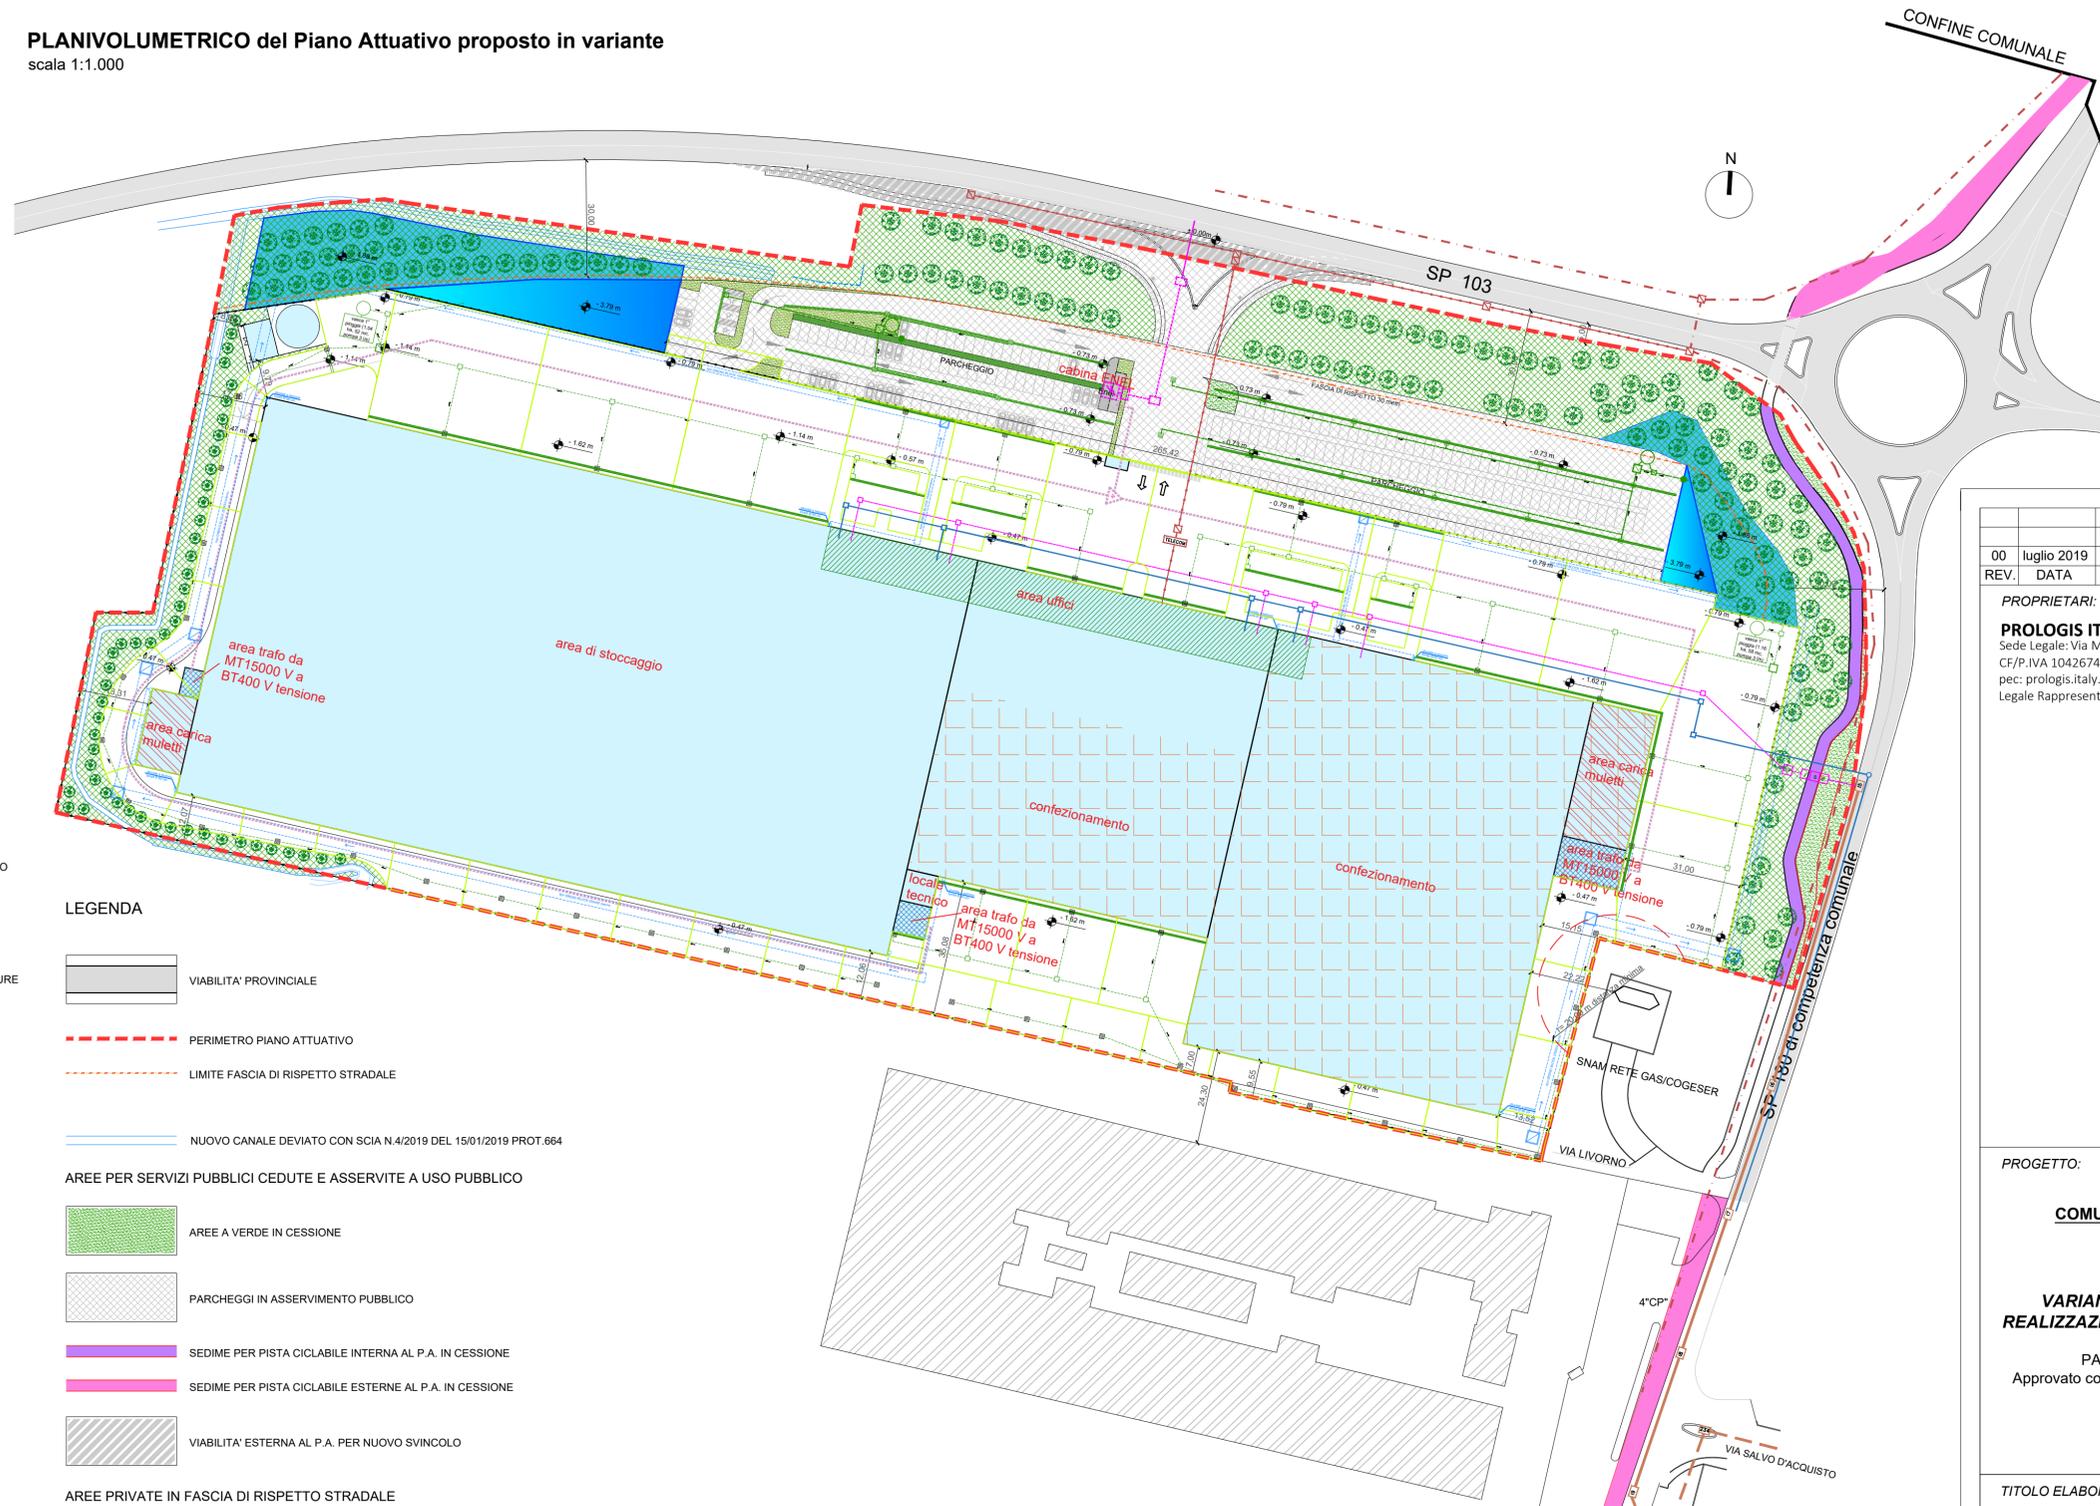

RETE FOGNATURA PUBBLICA

- POZZETTO DI ISPEZIONE SU RETE PUBBLICA DI RACCOLTA ACQUE LURIDE ESISTENTE
- POZZETTO DI ISPEZIONE SU RETE DI RACCOLTA ACQUE LURIDE IN PROGETTO
- STAZIONE DI SOLLEVAMENTO E POMPAGGIO IN PROGETTO

LEGENDA RETE FOGNARIA PRIVATA

- RETE DI RACCOLTA ACQUE METEORICHE DELLE COPERTURE
- RETE DI RACCOLTA ACQUE NERE
- POZZETTO DI ISPEZIONE (50x50 cm)
- POZZETTO DI ISPEZIONE E PRELIEVO ASL
- POZZETTO ISPEZIONE SIFONE BRAGA
- PUNTO DI SCARICO
- RETE DI RACCOLTA ACQUE BIANCHE VIABILITA' INTERNA E SPAZI DI MANOVRA CADITOIA STRADALE (50x50 cm)
- POZZETTO DI ISPEZIONE (50x50 cm)
- CAMERETTA DI ISPEZIONE
- DISOLEATORE - TN 3 I/s
- VASCA 1° PIOGGIA

LEGENDA SOTTOSERVIZI

- RETE TELEFONICA
- PUNTO DI FORNITURA
- COLLEGAMENTO LINEA ENEL A CABINA
- COLLEGAMENTO LINEA ENEL DA CABINA A LOCALI TRASFORMATORI
- COLLEGAMENTO A ACQUEDOTTO COMUNALE

LEGENDA

- VIABILITA' PROVINCIALE
- PERIMETRO PIANO ATTUATIVO
- LIMITE FASCIA DI RISPETTO STRADALE
- NUOVO CANALE DEVIATO CON SCIA N.4/2019 DEL 15/01/2019 PROT.664
- AREE PER SERVIZI PUBBLICI CEDUTE E ASSERVITE A USO PUBBLICO
- AREE A VERDE IN CESSIONE
- PARCHEGGI IN ASSERVIMENTO PUBBLICO
- SEDIME PER PISTA CICLABILE INTERNA AL P.A. IN CESSIONE
- SEDIME PER PISTA CICLABILE ESTERNE AL P.A. IN CESSIONE
- VIABILITA' ESTERNA AL P.A. PER NUOVO SVINCOLO
- AREE PRIVATE IN FASCIA DI RISPETTO STRADALE
- AREE A VERDE PIANTUMATE

00	luglio 2019	EMISSIONE			
REV.	DATA		OGGETTO DELLA MODIFICA	DIS.	VER. APP.
<p>PROPRIETARI: PROLOGIS ITALY XXXIX S.r.l. Sede Legale: Via Marina 6 - 20121 Milano (MI) CF/P.IVA 10426740964 pec: prologis.italy.xxxixsr@legalmail.it Legale Rappresentante: Innocenti Sandro</p>					
<p>PROGETTO: COMUNE DI POZZUOLO MARTESANA PROVINCIA DI MILANO</p>			<p>PROGETTISTI: X:BT ENGINEERING CONSTRUCTION Geom. Salvatore Ragona Iscrizione n. 2785 all'Albo dei Geometri della provincia di Novara Corso XXIII Marzo 91 - 28100 Novara Mobile: +39 348 5256 968 Phone: +39 0321800168 e-mail: pec.salvatore.ragona@propec.it</p>		
<p>VARIANTE AL PIANO ATTUATIVO PER REALIZZAZIONE DI INSEDIAMENTI PRODUTTIVI</p> <p>PAV 4 - ex "Tp2" e "COMPARTO 3" Approvato con D.C.C. n. 42 del 27/09/2012 e successiva D.G.C.n. 69 del 23/5/2013</p> <p>Richiesta parere ATS</p>					
<p>TITOLO ELABORATO: PLANIVOLUMETRICO Piano Attuativo in Variante Schema reti private, pubbliche e opere primarie</p>			<p>DATA: 07.08.2019</p>	<p>COMM.:</p>	<p>TAVOLA N°: 01a</p>
			<p>SCALA: 1: 1.000</p>		