


ORTOFOTO



ORTOFOTO da GOOGLE EARTH _Scala 1:5.000

CARTA TECNICA REGIONALE

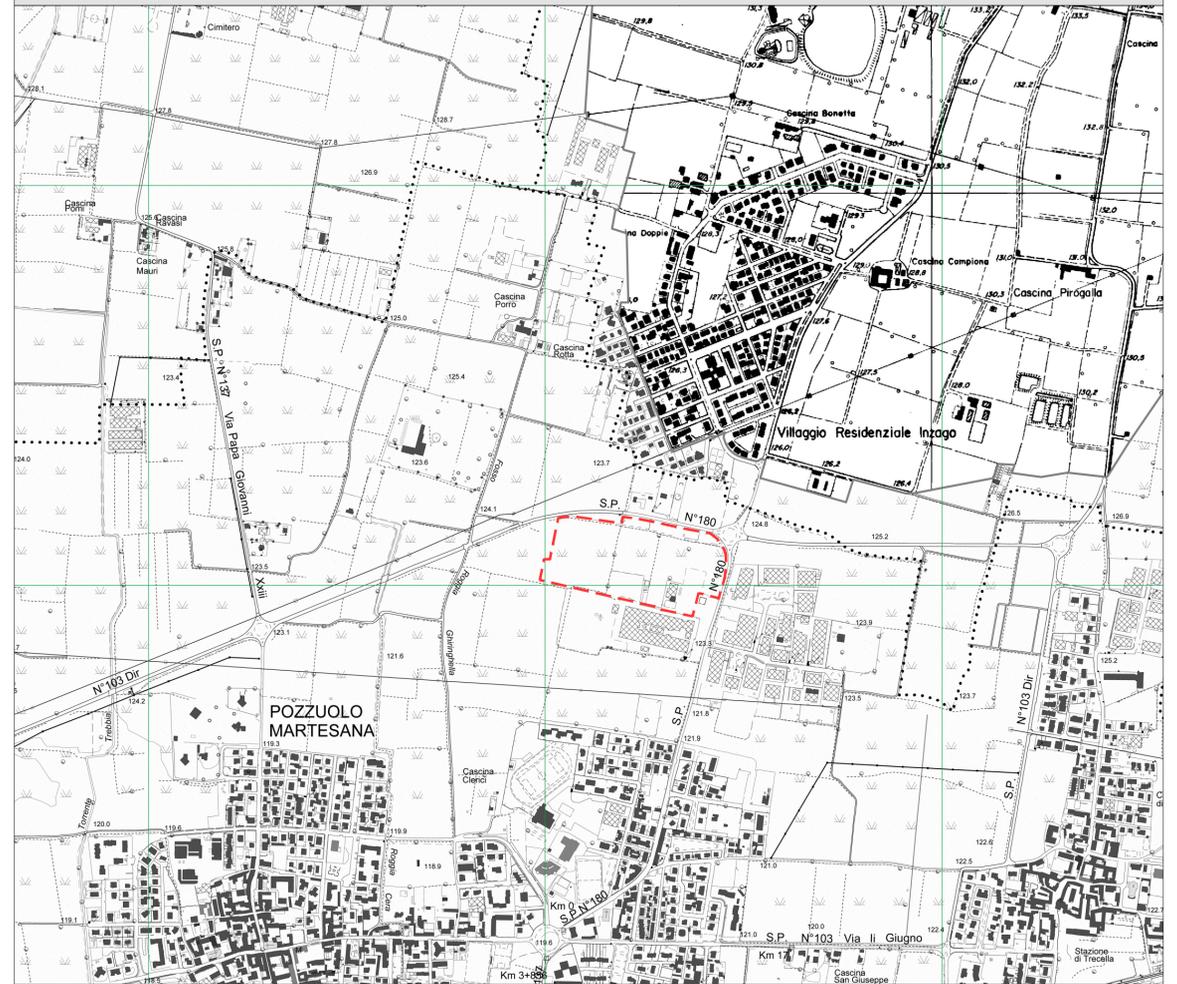

CARTA TECNICA REGIONALE _Scala 1:10.000

ESTRATTO CATASTALE



ESTRATTO CATASTALE _Scala 1:2.000

LEGENDA

--- Perimetro del Piano Attuativo confermato con convenzione urbanistica stipulata in data 01/10/2019 repertorio n. 46.315 e raccolta n. 21.262 e aree oggetto della presente richiesta

REV.	DATA	OGGETTO DELLA MODIFICA	DIS.	VER.	APP.
<p>COMMITTENTE:</p>  <p>PROLOGIS ITALY II REIF - FIA gestito da Prologis Management II S.à.r.l. Sede Legale: Via Marina 6 - 20121 Milano (MI) CF/P.IVA 09244750965 pec: prologismanagementisari@legalmail.it Legale Rappresentante: Innocenti Sandro</p>					
<p>PROGETTO:</p> <p>COMUNE DI POZZUOLO MARTESANA PROVINCIA DI MILANO</p> <p><i>Proposta di Variante al Piano Attuativo denominato "Variante di Piano Attuativo per l'attuazione del Piano di Lottizzazione produttivo - artigianale denominato PAV 4 quale ambito della Città" da Consolidare produttiva, artigianale industriale del vigente Piano delle Regole - Ambito ARU 3 e Ambito della Città Consolidata produttivi artigianali-industriali"</i></p>			<p>PROGETTISTI:</p>   <p>Geom. Salvatore Ragona Iscrizione n. 2785 all'Albo dei Geometri della provincia di Novara Corso XXIII Marzo 91 - 28100 Novara Mobile: +39 348 5256 968 Phone: +39 0321860168 e-mail: pec: salvatore.ragona@geopec.it e-mail: sragona@sragona.com</p> <p>Arch. Angelica Bocchio Ramazio Iscrizione n. 1403 all'Ordine degli Architetti, Pianeggianti e Pianificatori della provincia di Novara Via Roma 4 - 28075 Grignasco (NO) Mobile: +39 340 820865 Phone: +39 0321860168 e-mail: pec: angelica.bocchioramazio@archiworldpec.it e-mail: abocchio@xbtri.com</p>		
<p>TITOLO ELABORATO:</p> <p>INQUADRAMENTO TERRITORIALE Estratti della Carta Tecnica Regionale e Ortofoto da Google Earth Estratto Catastale</p>		<p>DATA:</p> <p>__06.2022</p>	<p>COMM.:</p>	<p>TAVOLA N°:</p> <p>01</p>	
<p>SCALA:</p> <p>1: 10.000 1: 5.000 / 2.000</p>					