




PROSPETTO TIPO
scala 1:200

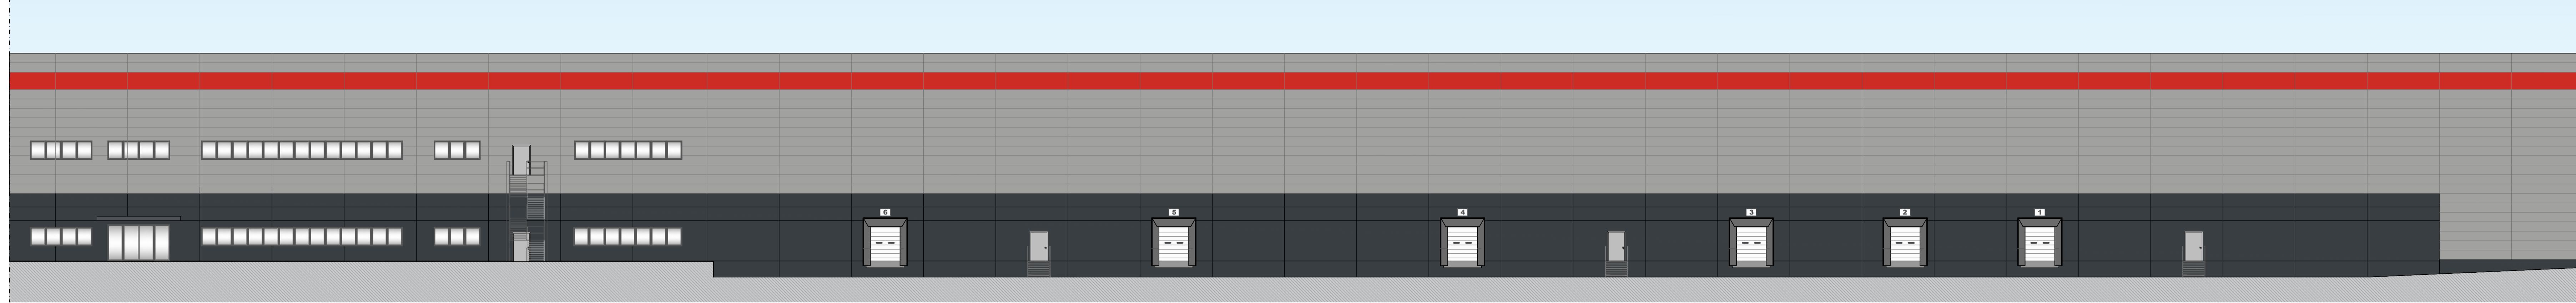


SEZIONE LONGITUDINALE TIPO
scala 1:200

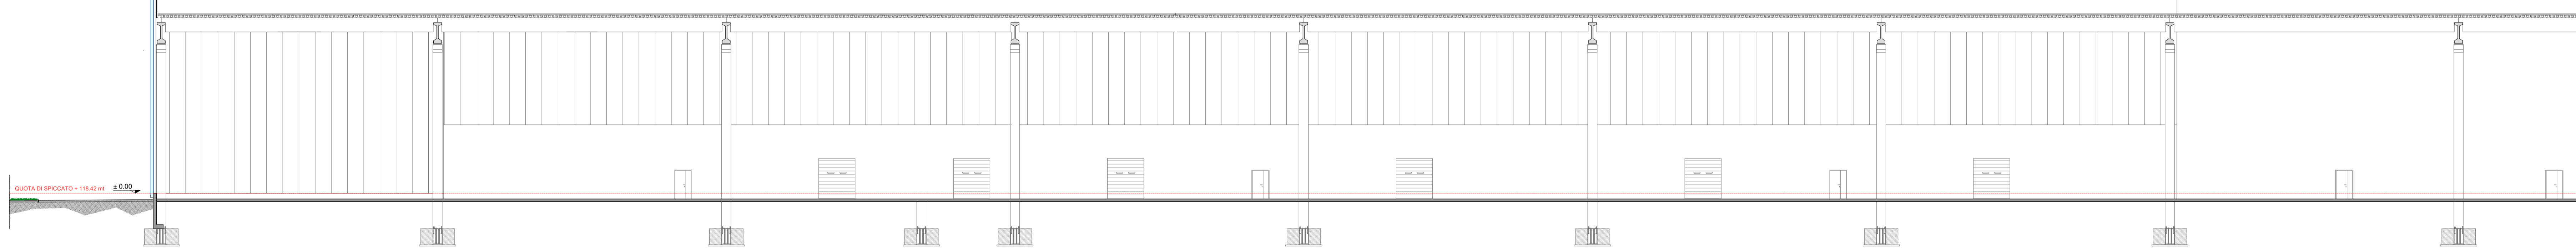

SEZIONE TRASVERSALE TIPO
scala 1:200

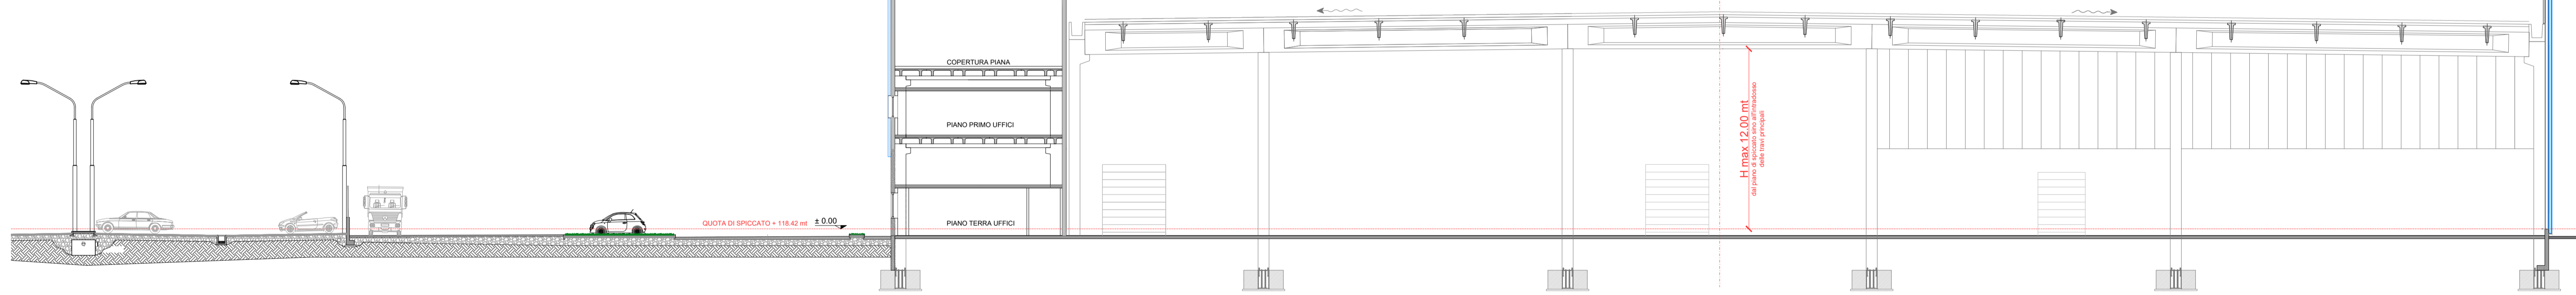

PROSPETTO TIPO
scala 1:200

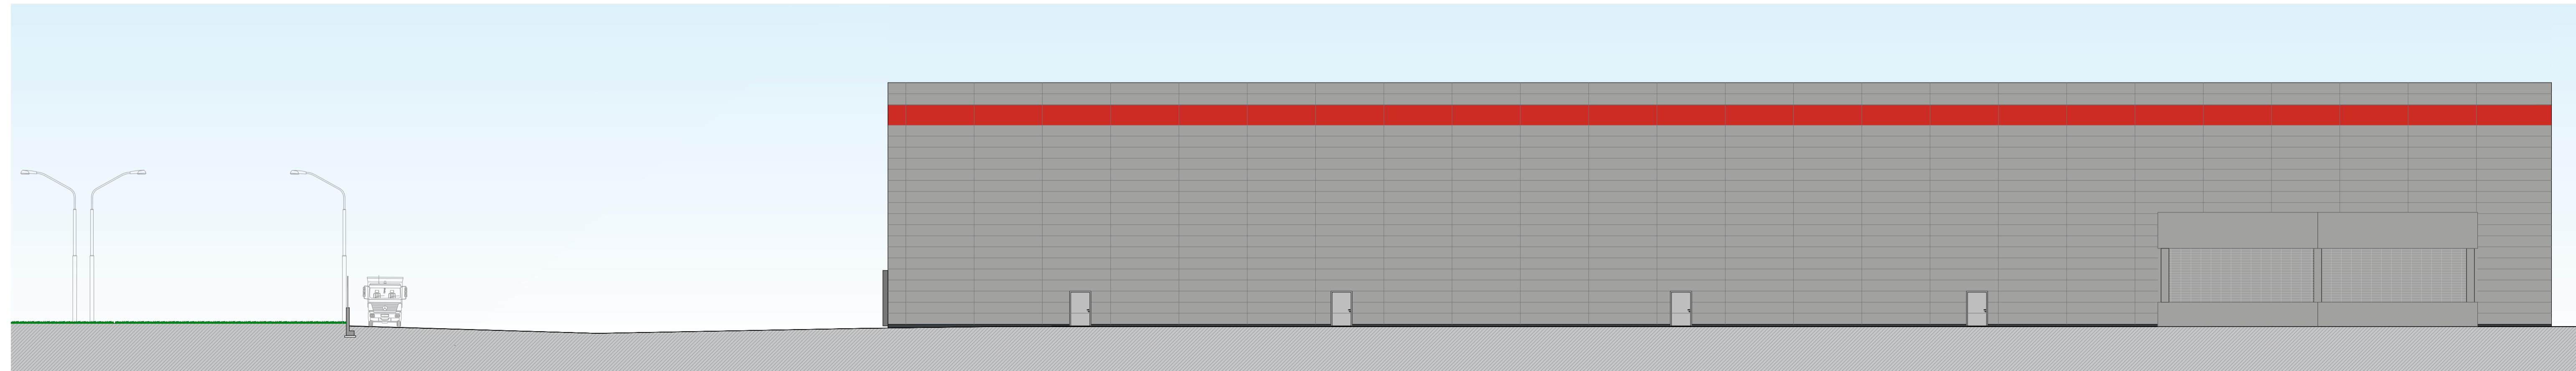

REV.	DATA	OGGETTO DELLA MODIFICA	DIS.	VER.	APP.

COMMITTENTE:
PROLOGIS
PROLOGIS ITALY II REIF - FIA gestito da Prologis Management II S.à.r.l.
Sede Legale: Via Marina 6 - 20121 Milano (MI)
CF/P IVA 02444750965
pec: prologismanagementitaly@legalmail.it
Legale Rappresentante: Innocenti Sandro

PROGETTO:
COMUNE DI POZZUOLO MARTESANA
PROVINCIA DI MILANO
Proposta di Variante al Piano Attuativo denominato "Variante di Piano Attuativo per l'attuazione del Piano di Lotizzazione produttivo - artigianale denominato PAV 4 quale ambito della Città da Consolidare produttiva, artigianale industriale del vigente Piano delle Regole - Ambito ARU 3 e Ambito della Città Consolidata produttivi artigianali-industriali"
presso strada 103 dir - Nuova Cassanese di cui alla Convenzione Urbanistica stipulata in data 01 ottobre 2019 rep. n. 46.315 racc. n. 21.262 nel comune di Pozzuolo Martesana in Variante al Piano delle Regole del P.G.T. vigente - specificazione delle NTA

PROGETTISTI:
XBT
XBT srl
Sede Legale
C.so XXII Marzo, 91 - 28100 NOVARA
Pia. C. S. 02515000535

Geom. Salvatore Ragona
iscritto n. 2789 all'Albo dei Geometri della provincia di Novara
C.so XXII Marzo 91 - 28100 Novara
Mobile: +39 362 626636
Phone: +39 0321 860168
e-mail: pec: salvatore.ragona@prologis.it
e-mail: sragona@prologis.com

Arch. Angelica Bocchio Ramazio
iscritta n. 3622 all'Ordine degli Architetti, Paesaggisti e Pianificatori della provincia di Novara
Via Roma 4 - 28076 Grignasco (NO)
Mobile: +39 362 626665
Phone: +39 0321 860168
e-mail: pec: angelica.bocchioramazio@arbovno.it
e-mail: abocchio@arbovno.com

TITOLO ELABORATO:
TIPI EDILIZI
Prospetto e sezione

DATA:
__06.2022

COMM.:

TAVOLA N°:
12

SCALA:
1: 200