
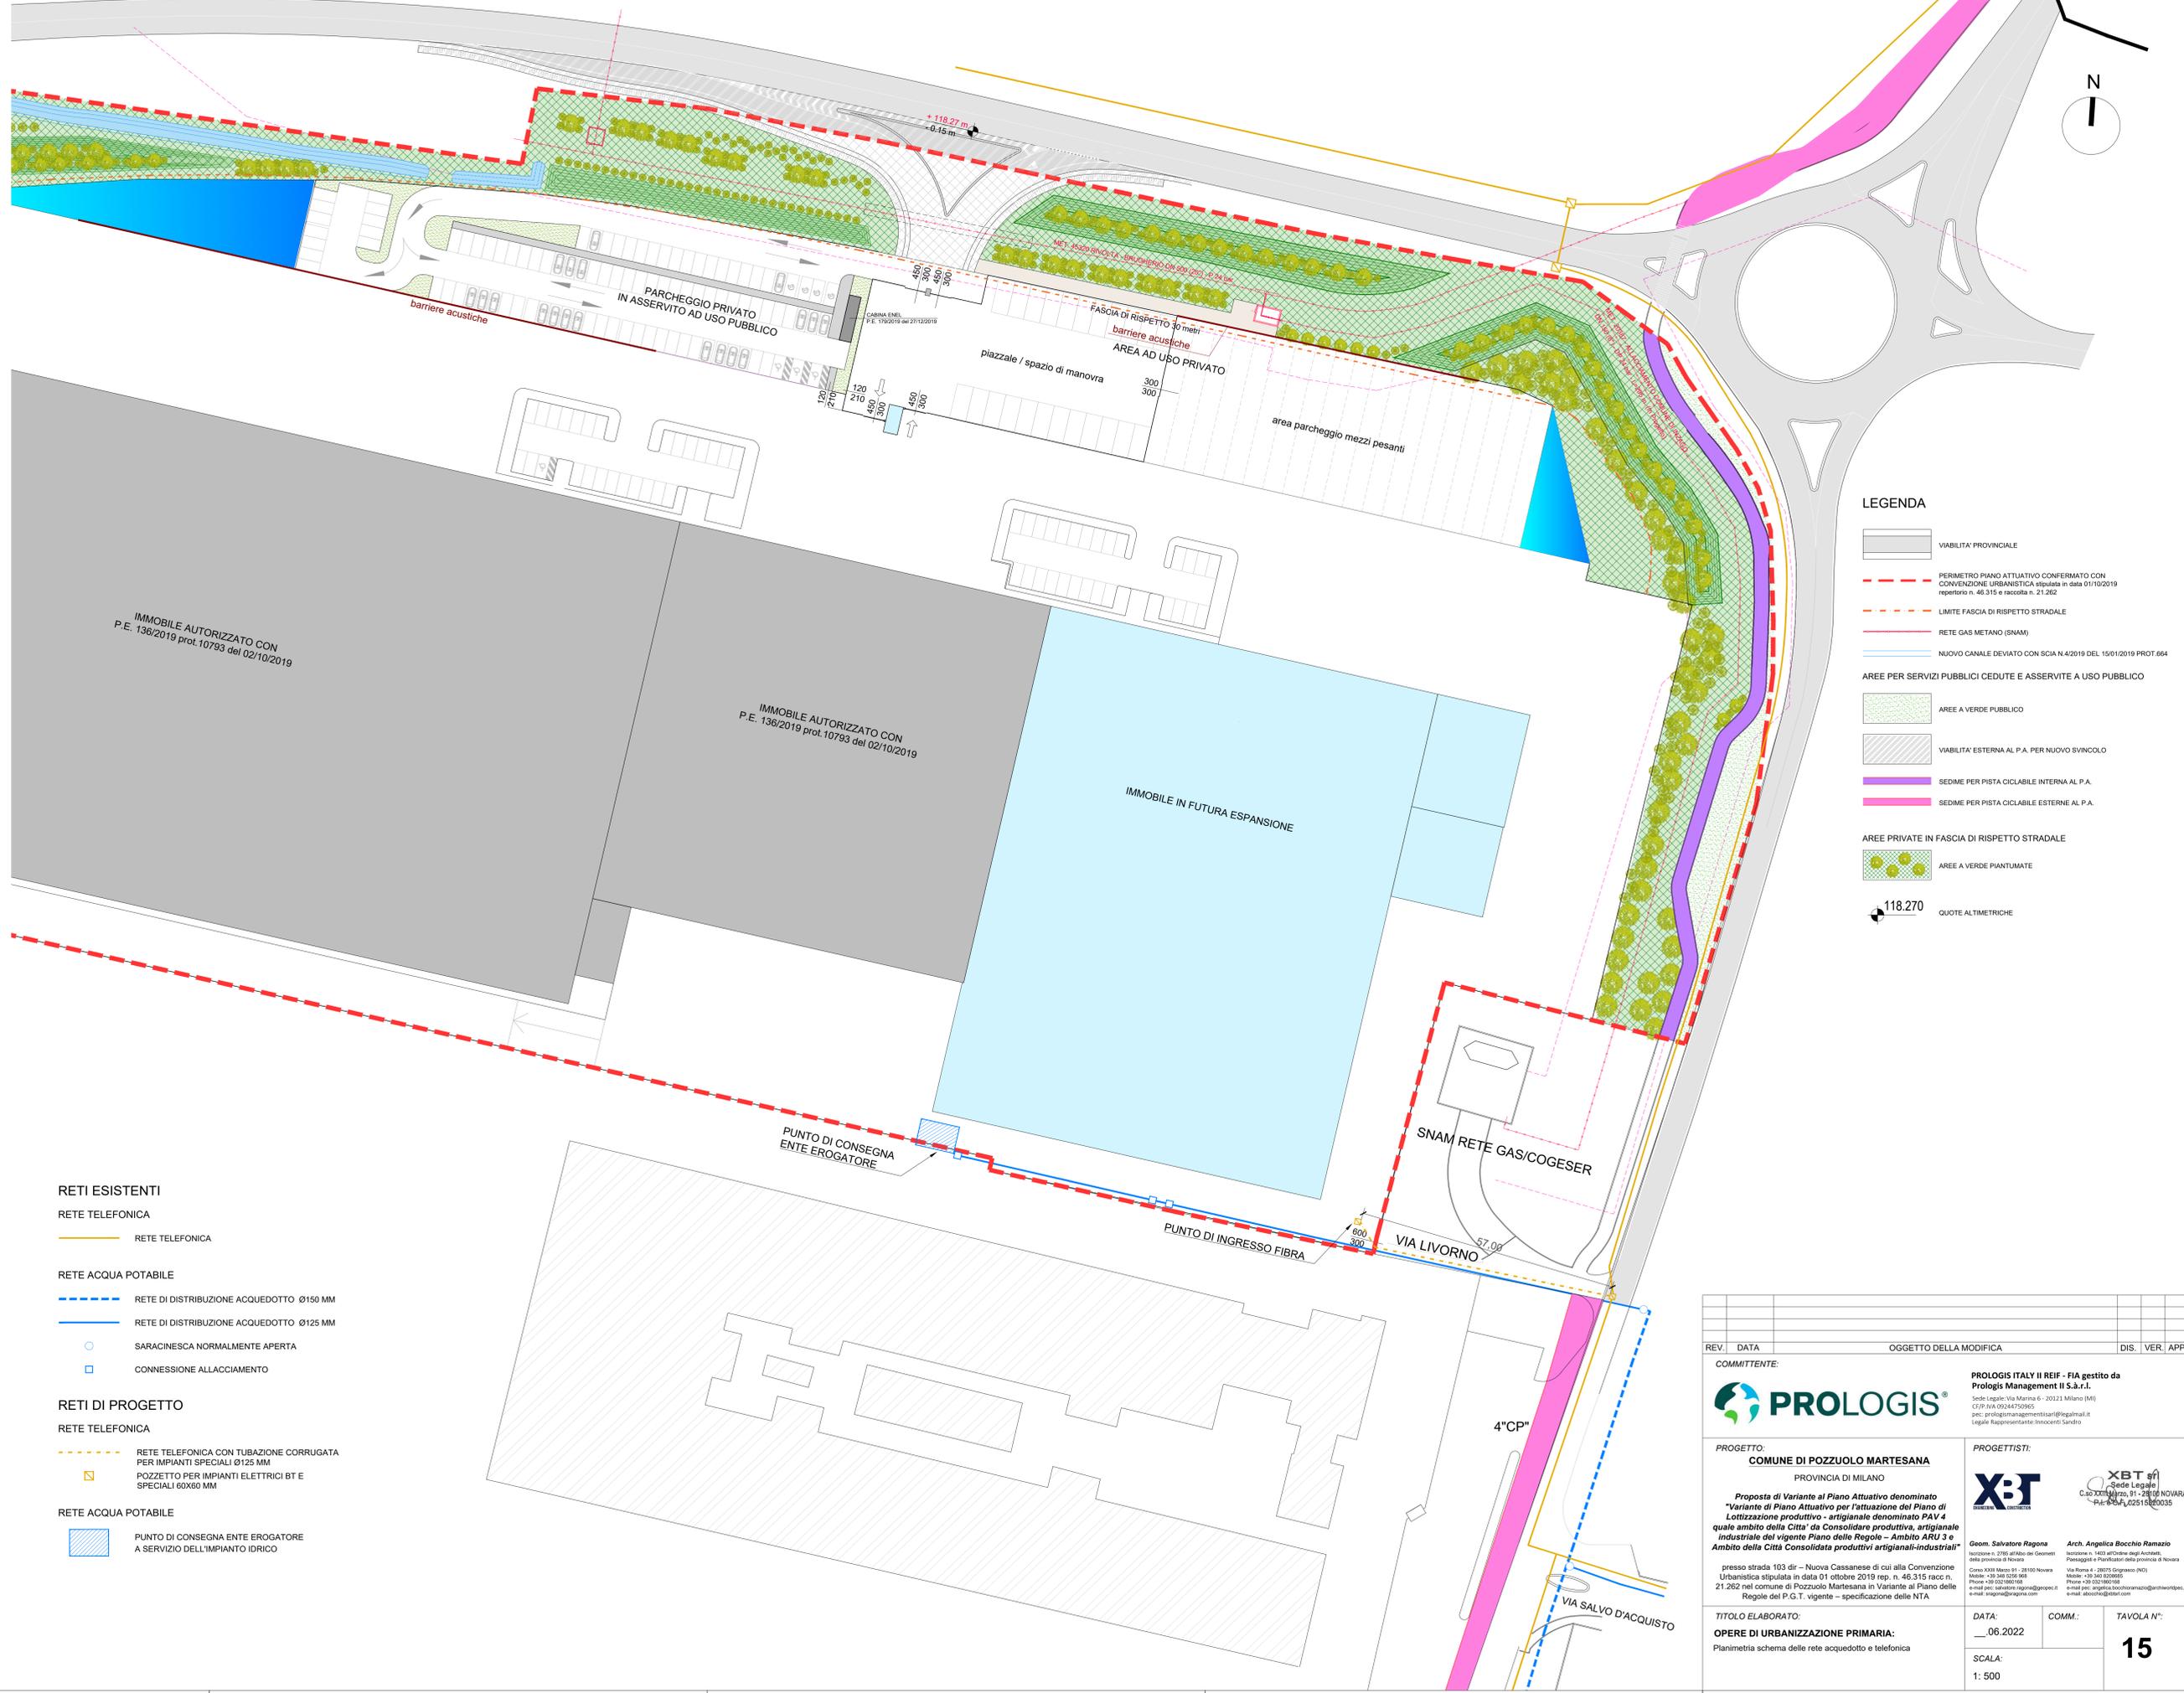


CONFINE COMUNALE

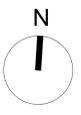

LEGENDA

- VIABILITA' PROVINCIALE
- PERIMETRO PIANO ATTUATIVO CONFERMATO CON CONVENZIONE URBANISTICA stipulata in data 01/10/2019 repertorio n. 46.315 e raccolta n. 21.262
- LIMITE FASCIA DI RISPETTO STRADALE
- RETE GAS METANO (SNAM)
- NUOVO CANALE DEVIATO CON SCIA N.4/2019 DEL 15/01/2019 PROT.664
- AREE PER SERVIZI PUBBLICI CEDUTE E ASSERVITE A USO PUBBLICO**
- AREE A VERDE PUBBLICO
- VIABILITA' ESTERNA AL P.A. PER NUOVO SVINCOLO
- SEDIME PER PISTA CICLABILE INTERNA AL P.A.
- SEDIME PER PISTA CICLABILE ESTERNA AL P.A.
- AREE PRIVATE IN FASCIA DI RISPETTO STRADALE**
- AREE A VERDE PIANTUMATE
- 118.270 QUOTE ALTIMETRICHE

RETI ESISTENTI

- RETE TELEFONICA**
- RETE TELEFONICA
- RETE ACQUA POTABILE**
- RETE DI DISTRIBUZIONE ACQUEDOTTO Ø150 MM
- RETE DI DISTRIBUZIONE ACQUEDOTTO Ø125 MM
- SARACINESCA NORMALMENTE APERTA
- CONNESSIONE ALLACCIAMENTO

RETI DI PROGETTO

- RETE TELEFONICA**
- RETE TELEFONICA CON TUBAZIONE CORRUGATA PER IMPIANTI SPECIALI Ø125 MM
- POZZETTO PER IMPIANTI ELETTRICI BT E SPECIALI 60X60 MM
- RETE ACQUA POTABILE**
- PUNTO DI CONSEGNA ENTE EROGATORE A SERVIZIO DELL'IMPIANTO IDRICO

REV.	DATA	OGGETTO DELLA MODIFICA	DIS.	VER.	APP.
COMMITTENTE:					
		PROLOGIS ITALY II REIF - FIA gestito da Prologis Management II S.r.l. Sede Legale: Via Marconi 5 - 20123 Milano (MI) CF/P.NA 09244750965 pec: prologismanagement@prologis.it Legale Rappresentante: Innocenti Sandro			
PROGETTO:					
COMUNE DI POZZUOLO MARTESANA PROVINCIA DI MILANO			PROGETTISTI:		
Proposta di Variante al Piano Attuativo denominato "Variante di Piano Attuativo per l'attuazione del Piano di Lottizzazione produttivo - artigianale denominato PAV 4 quale ambito della Città da Consolidare produttiva, artigianale industriale del vigente Piano delle Regole - Ambito ARU 3 e Ambito della Città Consolidata produttivi artigianali-industriali"					
presso strada 103 dir - Nuova Cassanese di cui alla Convenzione Urbanistica stipulata in data 01 ottobre 2019 rep. n. 46.315 racc n. 21.262 nel comune di Pozzuolo Martesana in Variante al Piano delle Regole del P.G.T. vigente - specificazione delle NTA.					
Geom. Salvatore Ragona Iscrizione n. 2765 all'Albo dei Geometri della provincia di Ferrara C.so XXI Marzo 91 - 28100 Novara Mobile: +39 340 820968 Phone: +39 0321860168 e-mail pec: salvatore.ragona@propec.it e-mail: ragona@propec.com			Arch. Angelica Bocchio Ramazio Iscrizione n. 1403 all'Ordine degli Architetti, Pianificatori e Periti della provincia di Novara Via Roma 4 - 28075 Ornavasso (NO) Mobile: +39 340 820968 Phone: +39 0321860168 e-mail pec: angelica.bocchio@propec.com e-mail: abocchio@propec.com		
TITOLO ELABORATO:					
OPERE DI URBANIZZAZIONE PRIMARIA: Planimetria schema delle rete acquedotto e telefonica			DATA: ___/06/2022		
SCALA: 1: 500			COMM.: TAVOLA N°: 15		