


CONFINE COMUNALE

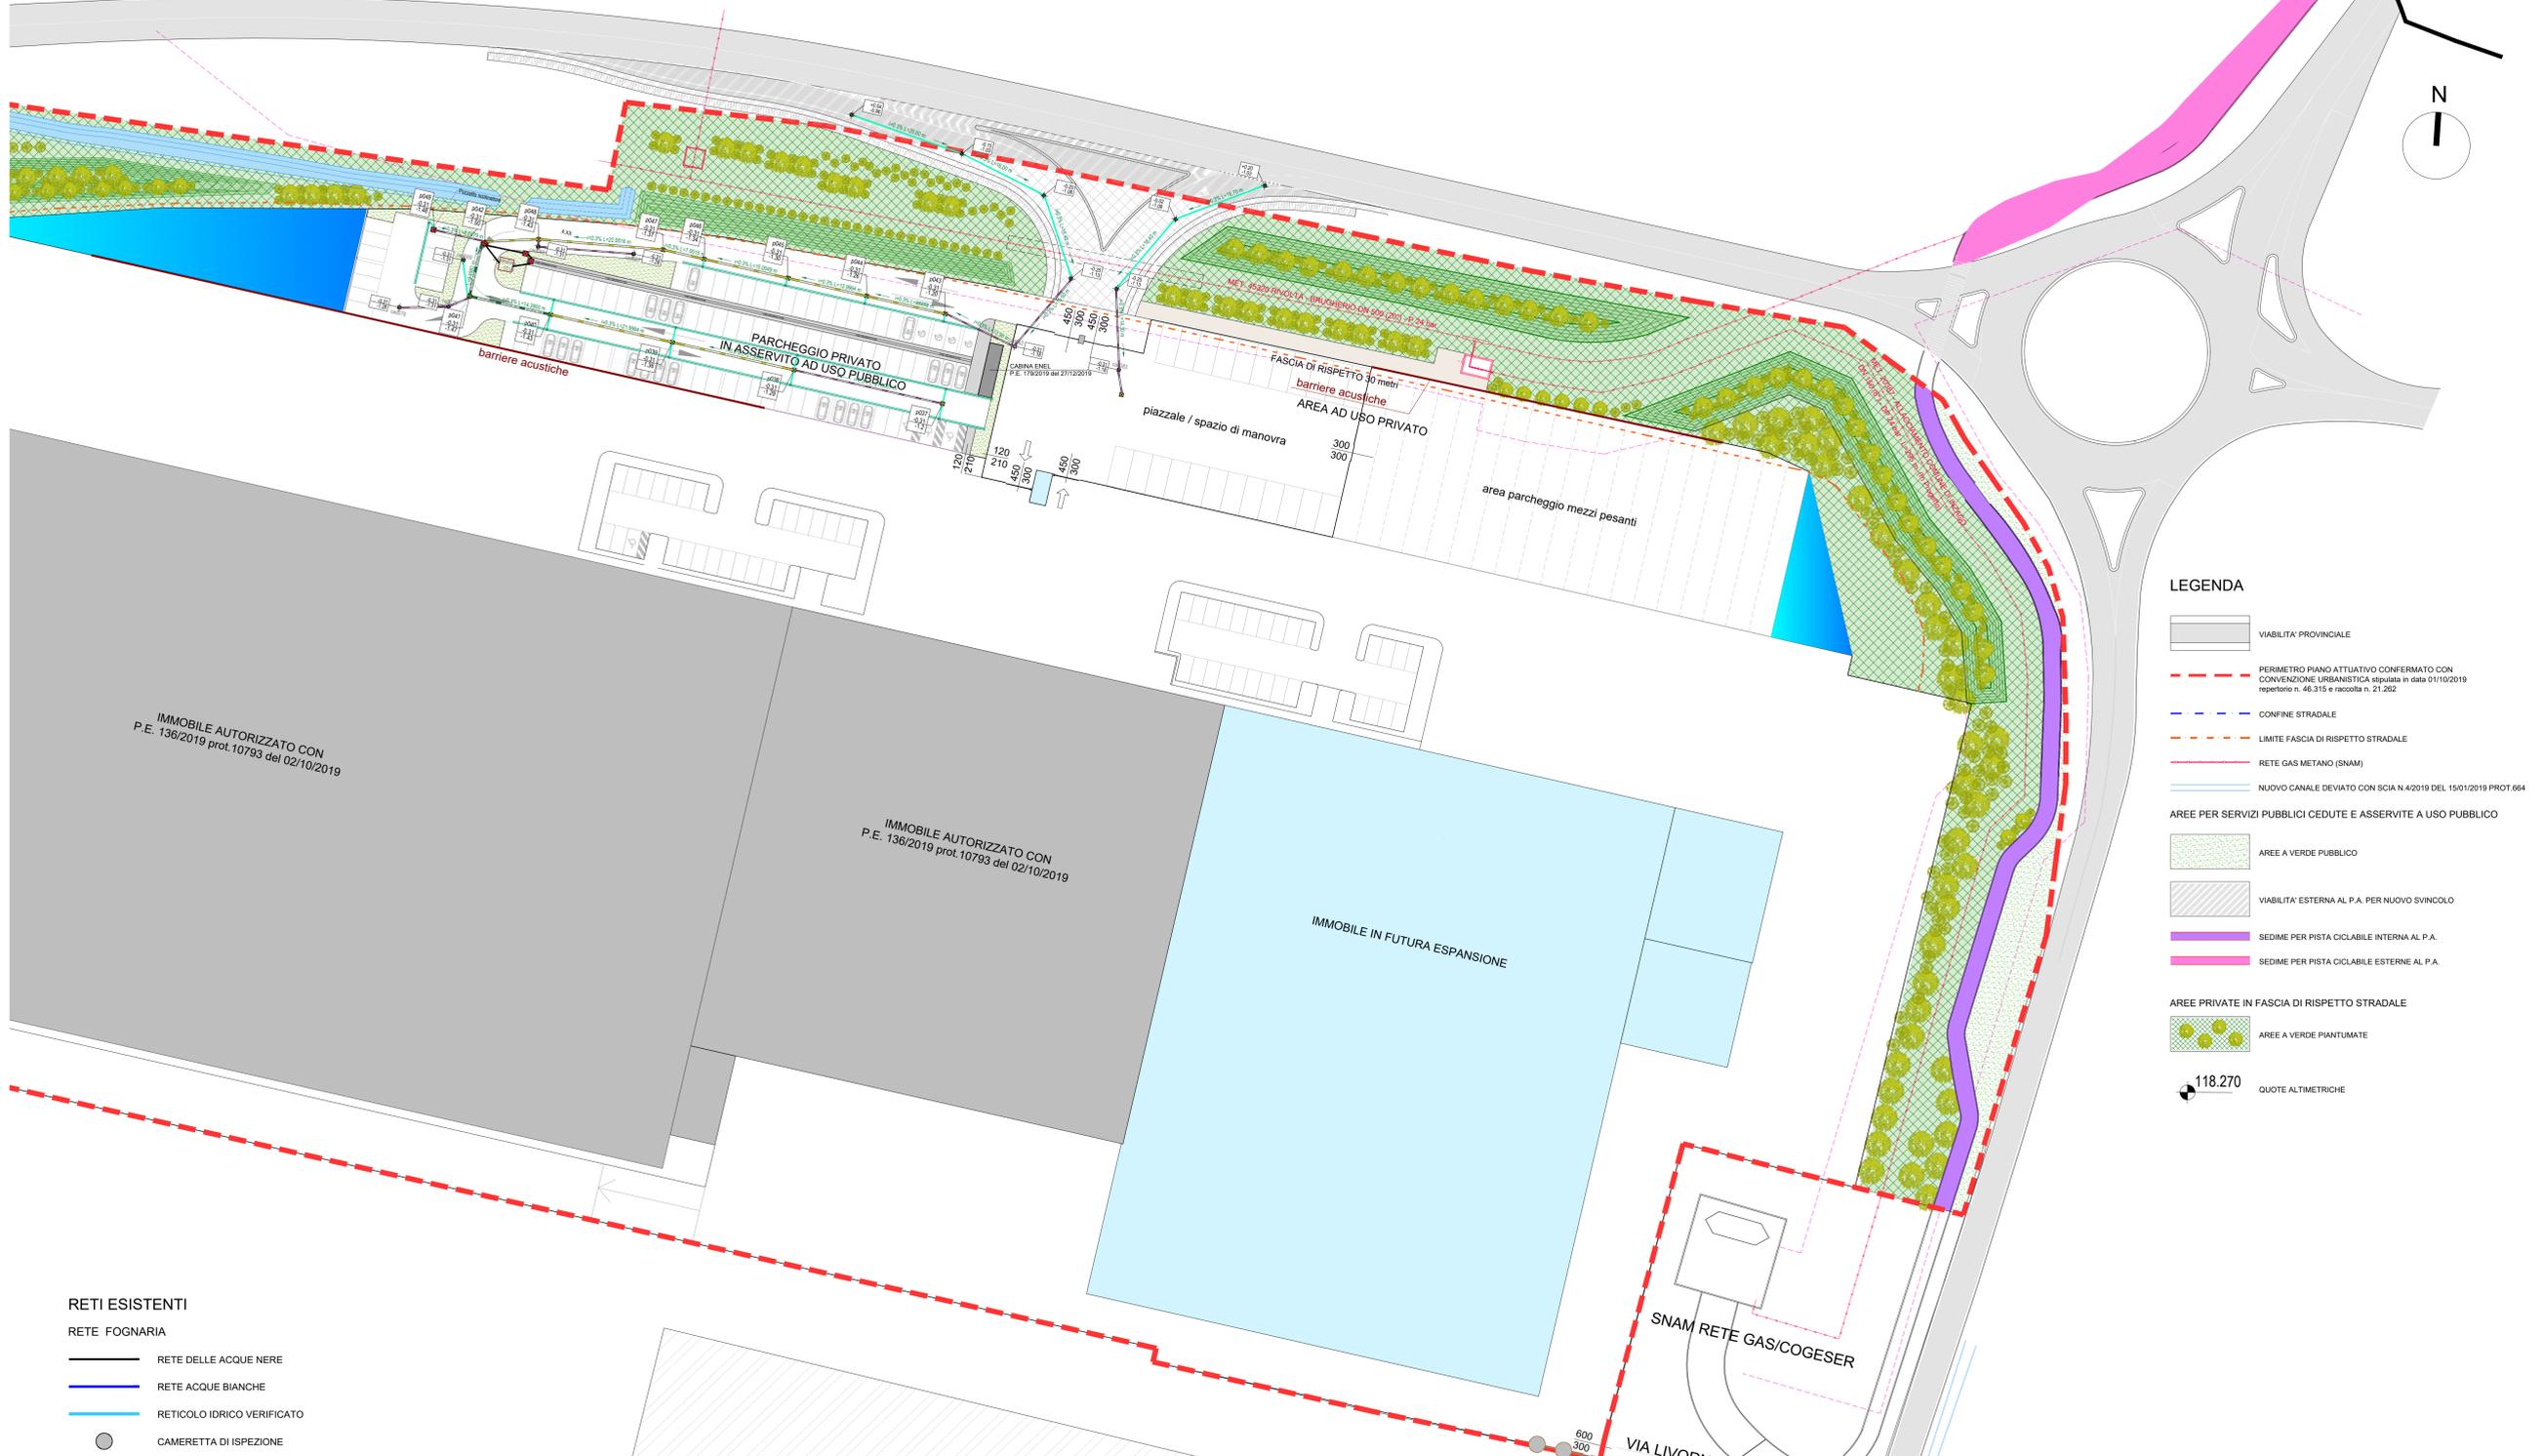

LEGGENDA

- VIABILITA' PROVINCIALE
- PERIMETRO PIANO ATTUATIVO CONFERMATO CON CONVENZIONE URBANISTICA stipulata in data 01/10/2019 repertorio n. 46.315 e raccolta n. 21.262
- CONFINE STRADALE
- LIMITE FASCIA DI RISPETTO STRADALE
- RETE GAS METANO (SNAM)
- NUOVO CANALE DEVIATO CON SCIA N.4/2019 DEL 15/01/2019 PROT.664
- AREE PER SERVIZI PUBBLICI CEDUTE E ASSERVITE A USO PUBBLICO
- AREE A VERDE PUBBLICO
- VIABILITA' ESTERNA AL P.A. PER NUOVO SVINCOLO
- SEDME PER PISTA CICLABILE INTERNA AL P.A.
- SEDME PER PISTA CICLABILE ESTERNA AL P.A.
- AREE PRIVATE IN FASCIA DI RISPETTO STRADALE
- AREE A VERDE PIANTUMATE

118.270 QUOTE ALTIMETRICHE

RETI ESISTENTI

- RETE FOGNARIA
- RETE DELLE ACQUE NERE
- RETE ACQUE BIANCHE
- RETICOLO IDRICO VERIFICATO
- CAMERETTA DI ISPEZIONE
- NODO DI EMISSIONE IN CAMERETTA

RETI DI PROGETTO REALIZZATE

- RETE FOGNATURA
- RETE DELLE ACQUE NERE IN PROGETTO
- CAMERETTA DI ISPEZIONE IN PROGETTO


RETE ACQUE METEORICHE

- RETE ACQUE BIANCHE DN200 mm in PVC, i variabile
- RETE ACQUE BIANCHE DN250 mm in ECOPAL, i variabile
- RETE ACQUE BIANCHE DN315 mm in ECOPAL, i variabile
- RETE ACQUE BIANCHE DN400-500-630-800 mm in ECOPAL, i variabile
- CUNETTA STRADALE L=40 cm in cls con caditoie carrabili D400
- POZZETTO CADITOIA in c.a. con GRIGLIA in ghisa carrabile D400 per captazione delle acque
- POZZETTO D'ISPEZIONE 60x80 cm in c.a. con CHIUSINO in ghisa carrabile D400
- POZZETTO D'ISPEZIONE 80x80 cm in c.a. con CHIUSINO in ghisa carrabile D400
- QUOTA PIANO CAMPAGNA DI PROGETTO
- QUOTA SCORRIMENTO CONDOTTA

SNAM RETE GAS/COGESER

VIA LIVORNO

SIFONE FIRENZE

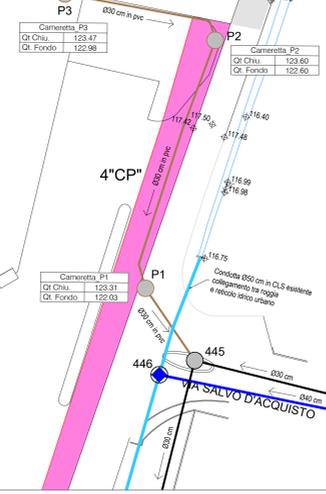

REV.	DATA	OGGETTO DELLA MODIFICA	DIS.	VER.	APP.
<p>COMMITTENTE: PROLOGIS</p> <p>PROLOGIS ITALY II REIF - FIA gestito da Prologis Management II S.r.l. Sede Legale: Via Marconi 9 - 20121 Milano (MI) C.F./P. IVA 0244750965 pec: prologismanagementii@legalmail.it Legale Rappresentante: Innocenzi Carabini</p>					
<p>PROGETTO: COMUNE DI POZZUOLO MARTESANA PROVINCIA DI MILANO</p> <p>Proposta di Variante al Piano Attuativo denominato "Variante di Piano Attuativo per l'attuazione del Piano di Lottizzazione produttivo - artigianale denominato PAV 4 quale ambito della Città da Consolidare produttiva, artigianale industriale del vigente Piano delle Regole - Ambito ARU 3 e Ambito della Città Consolidata produttivi artigianali-industriali"</p> <p>presso strada 103 dir - Nuova Cassanese di cui alla Convenzione Urbanistica stipulata in data 01 ottobre 2019 rep. n. 46.315 racc. n. 21.262 nel comune di Pozzuolo Martesana in Variante al Piano delle Regole del P.G.T. vigente - specificazione delle NTA.</p>					
<p>TITOLO ELABORATO: OPERE DI URBANIZZAZIONE PRIMARIA: Planimetria delle reti fognaria e delle acque meteoriche</p>					
<p>DATA: 06.2022</p>		<p>COMM.: </p>		<p>TAVOLA N°: 16</p>	
<p>SCALA: 1:500</p>		<p>PROGETTISTI: XBT</p> <p>Goom, Salvatore Ragona Iscrizione n. 2761 all'Albo dei Geometri della provincia di Novara Corso XXII Marzo 91 - 28100 Novara Mobile: +39 340 820800 Phone: +39 0321860168 e-mail: pec: salvatore.ragona@prologis.it e-mail: goom@prologis.com</p> <p>Arch. Angelica Bocchio Ramazio Iscrizione n. 1403 all'Ordine degli Architetti, Pianificatori e Paesaggisti della provincia di Novara Via Roma 4 - 28075 Gignasio (NO) Mobile: +39 340 820800 Phone: +39 0321860168 e-mail: pec: angelica.bocchio@prologis.com e-mail: abocchio@prologis.com</p>			