


**DIMOSTRAZIONE DRENANTE ESISTENTE**

	B	H	2	SUP
1	20,54	X	5,96	= 61,21 MQ
2	20,54	X	5,01	= 51,45 MQ
3	64,73	X	31,42	= 1016,91 MQ
4	51,74	X	38,87	= 1005,57 MQ
5	37,2	X	4,88	= 90,77 MQ
6	37,26	X	3,74	= 69,68 MQ
7	51,75	X	37,25	= 963,84 MQ
8	51,78	X	37,26	= 964,66 MQ
9	4,4	X	1,25	= 5,50 MQ
10	4,4	X	7	= 30,80 MQ
11	6,6	X	2,1	= 13,86 MQ
<b>TOTALE</b>				<b>4173,93 MQ</b>

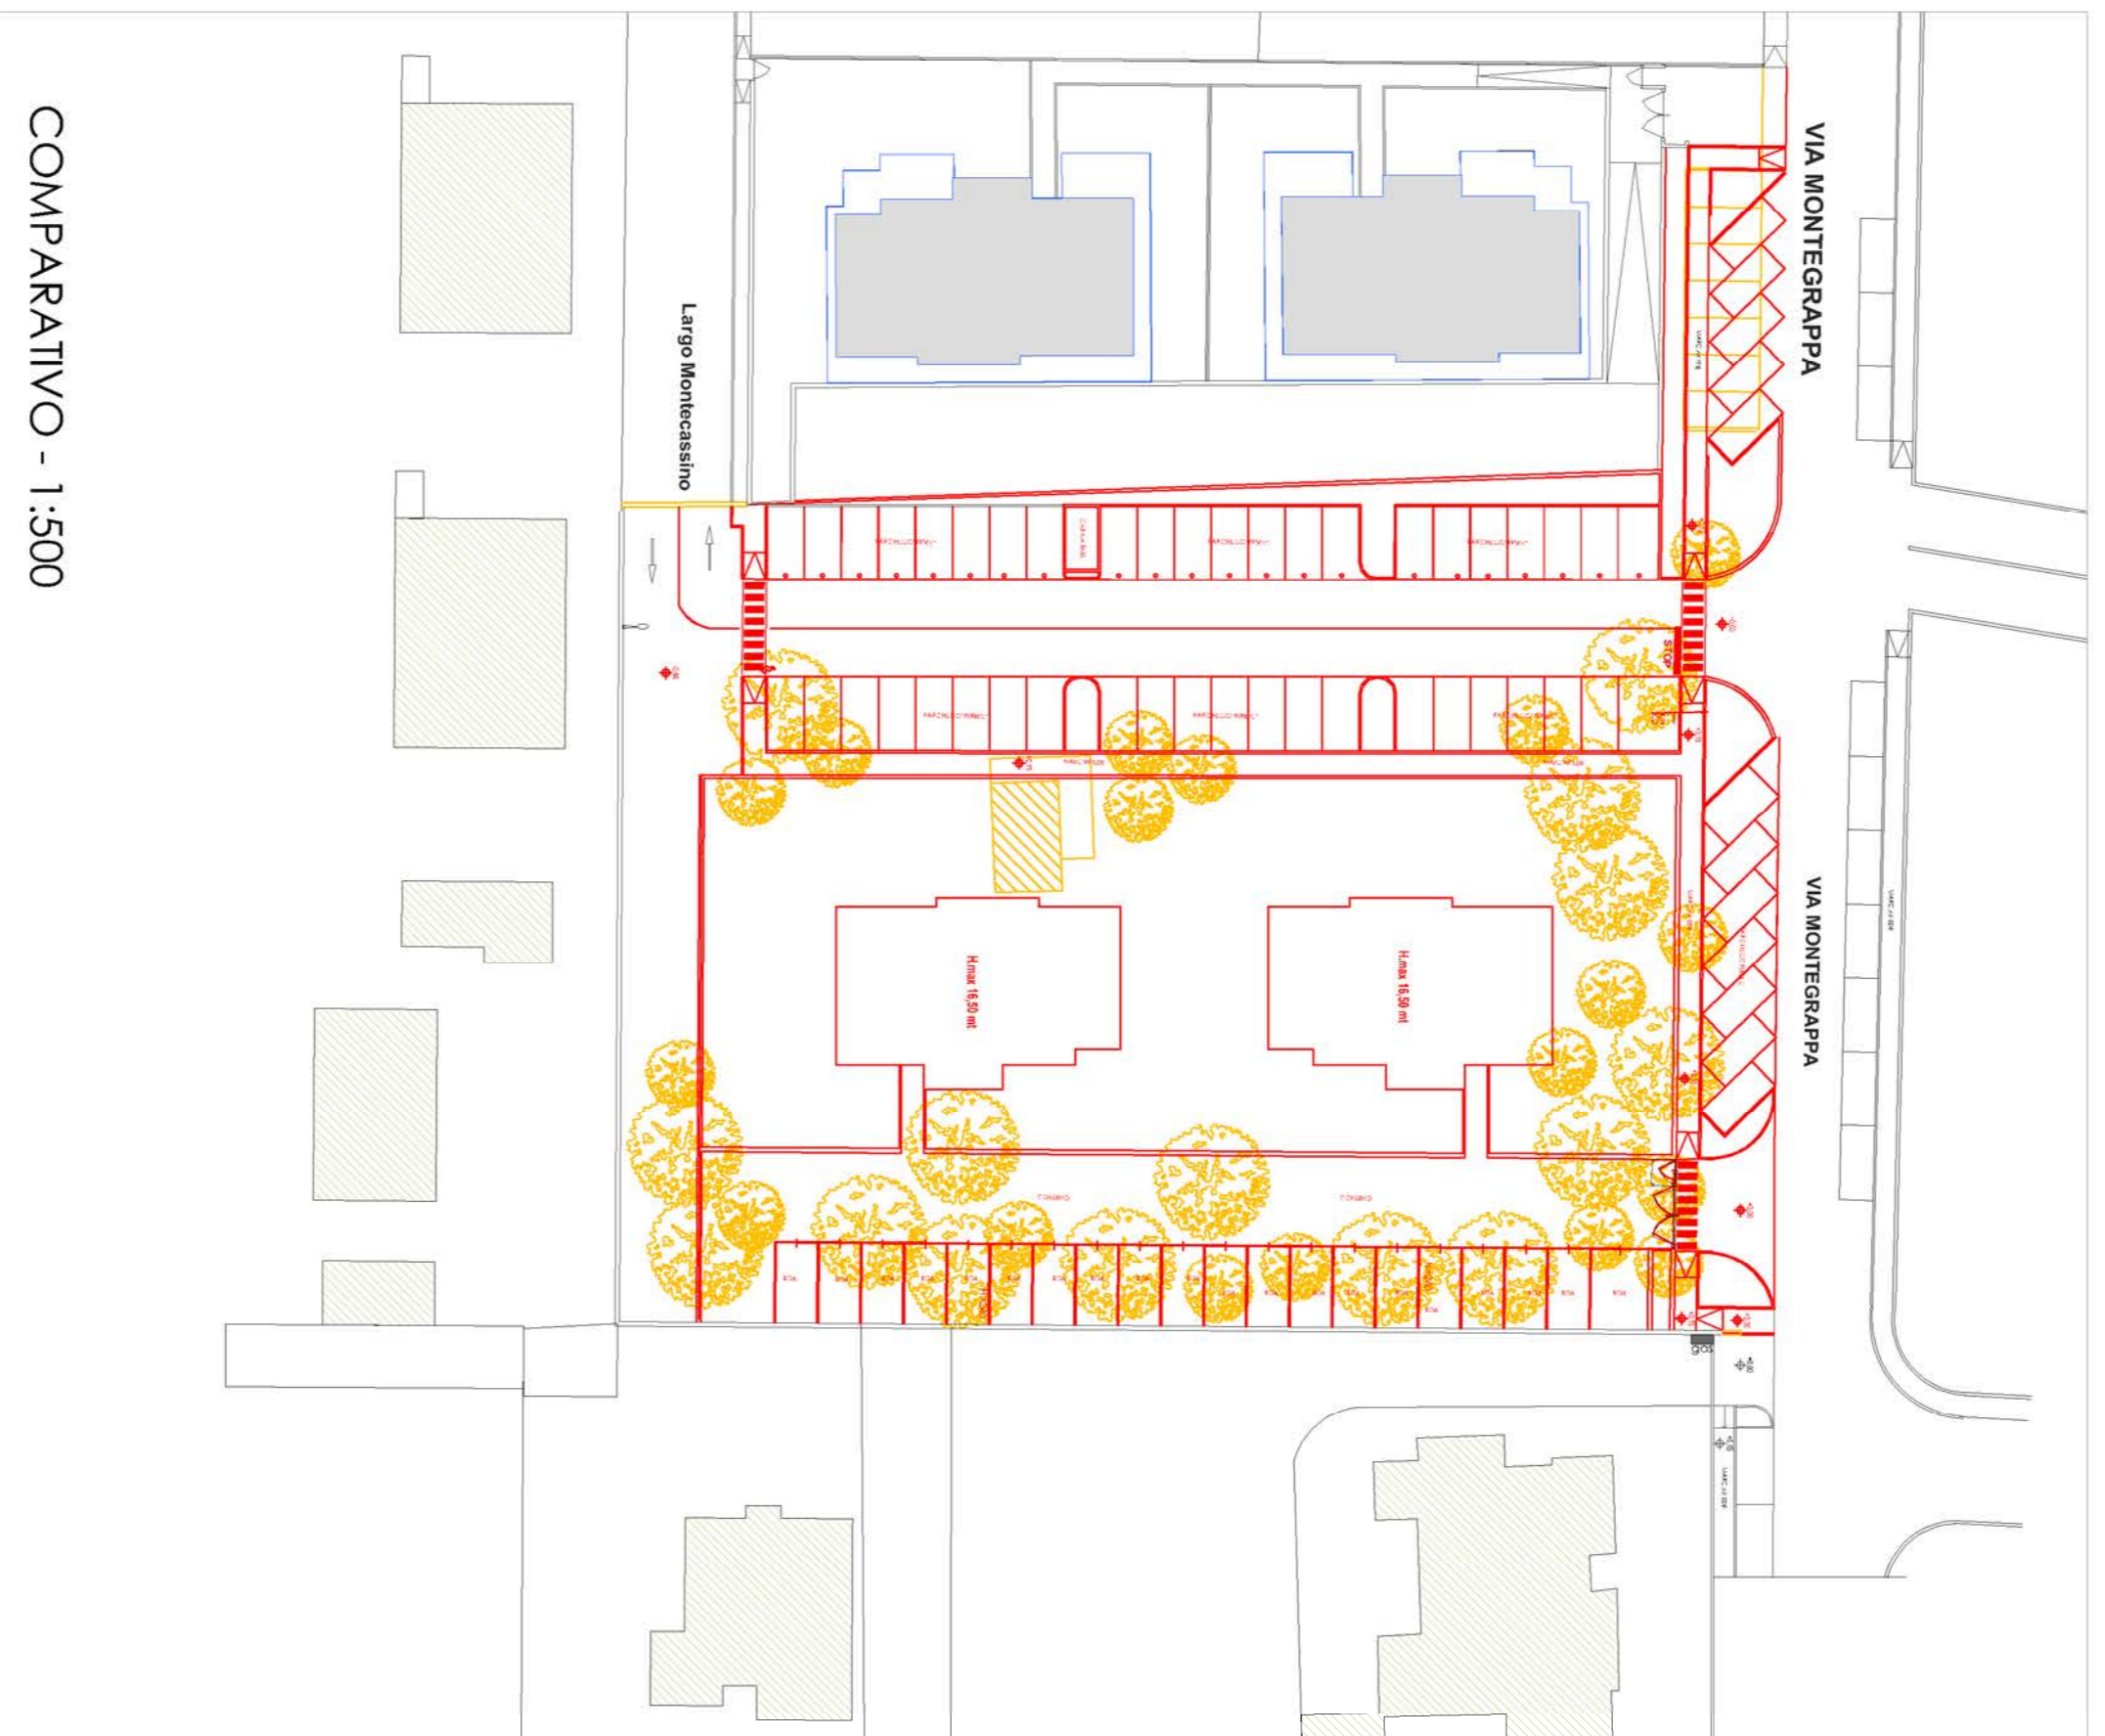

**SUPERFICIE DRENANTE E SUPERFICIE A PARCHEGGIO PRIVATO - STATO DI FATTO**

**INDICI URBANISTICI**

T/8	
SUTERRIT.	4.339,19
U.T.	0,33
Verde Ec.	12,5%
R.C.	50,0%
Standard da reperire o monetiz.	42,30
H max	16,50
S.L.F. max	1,431,93
VOLUME max	4,295,60
Sup.Cop max	1,471,72
Sup. Fondiaria	2,943,44




**DATI PLANIVOLUMETRICI T/8**

DATI DI PROGETTO	
SUP DI PROGETTO	MAX 1431,93
VOLUME DI PROGETTO	MAX 4295,60
SUP COPERTA	MAX 1471,72

**RILEVO ASSEVERATO**

**DIMOSTRAZIONE ANALITICA SUPERFICIE TR8**

1	(90,40X44,22)/2 = 1998,74	MQ
2	(62,52X3,15) = 428,04	MQ
3	<b>TOTALE</b> = 4339,19	MQ

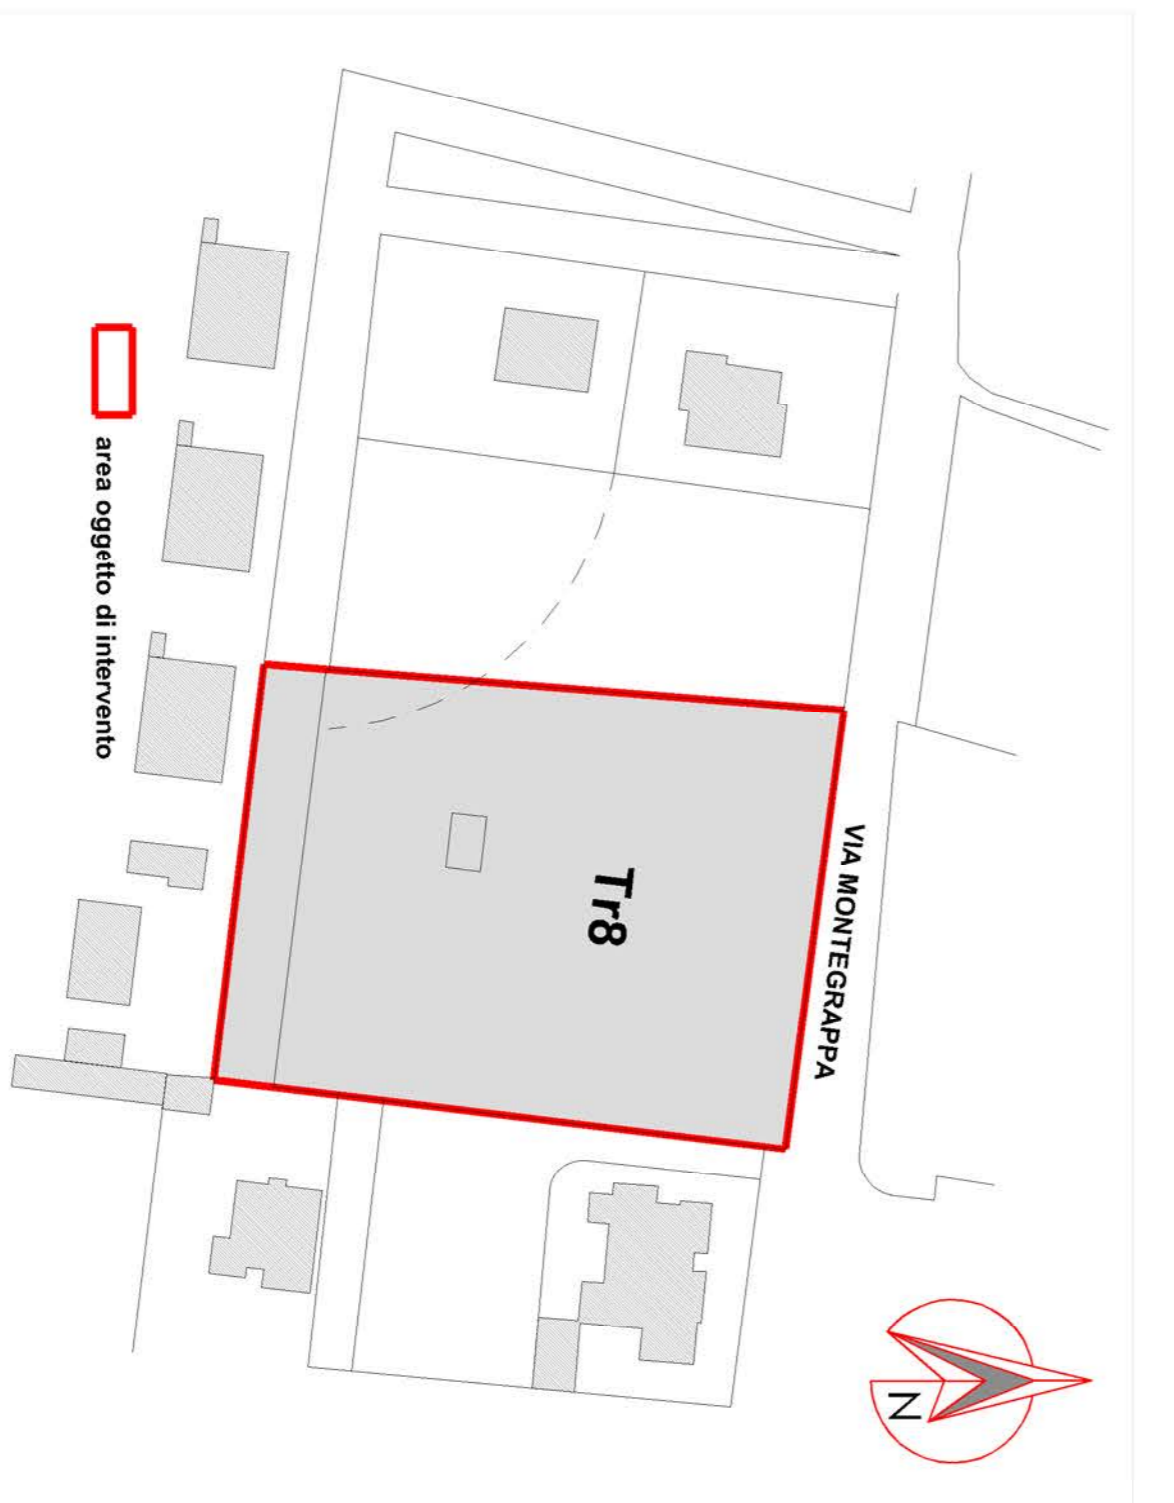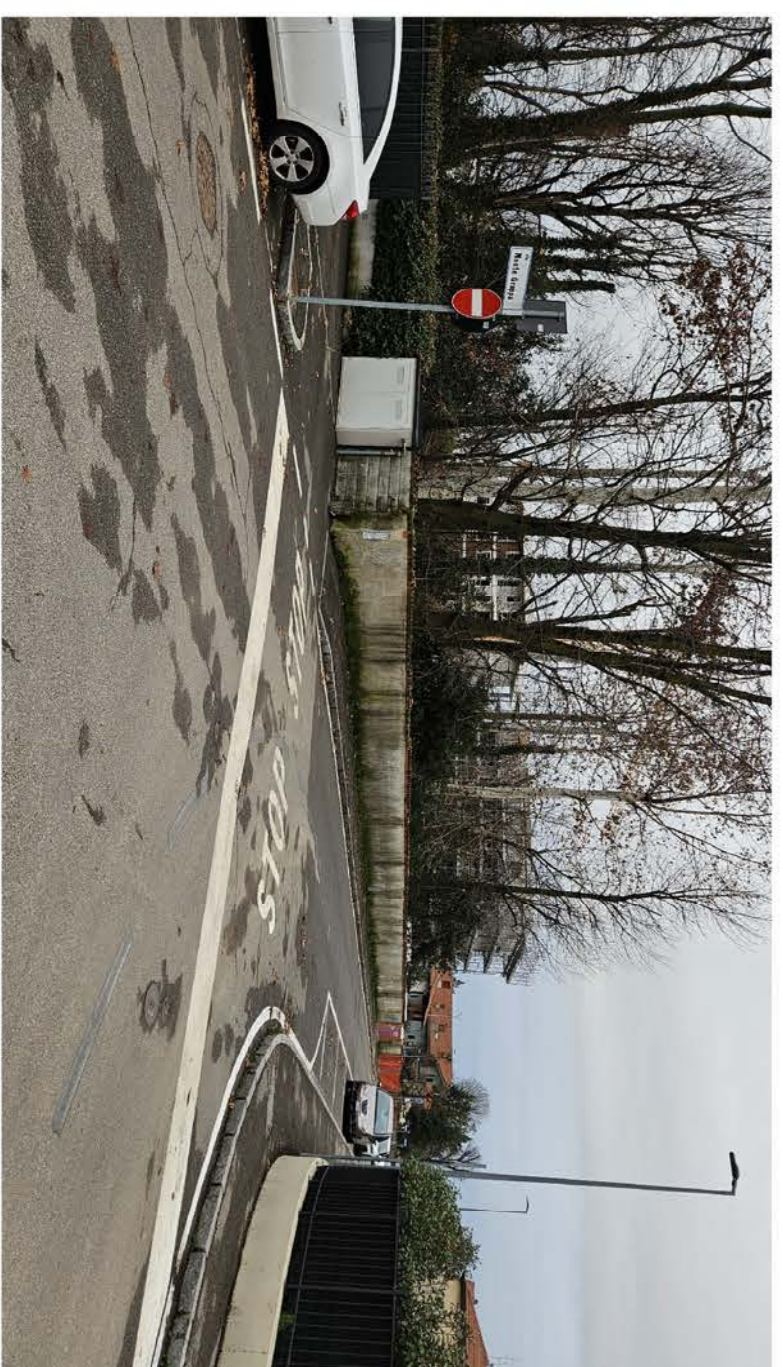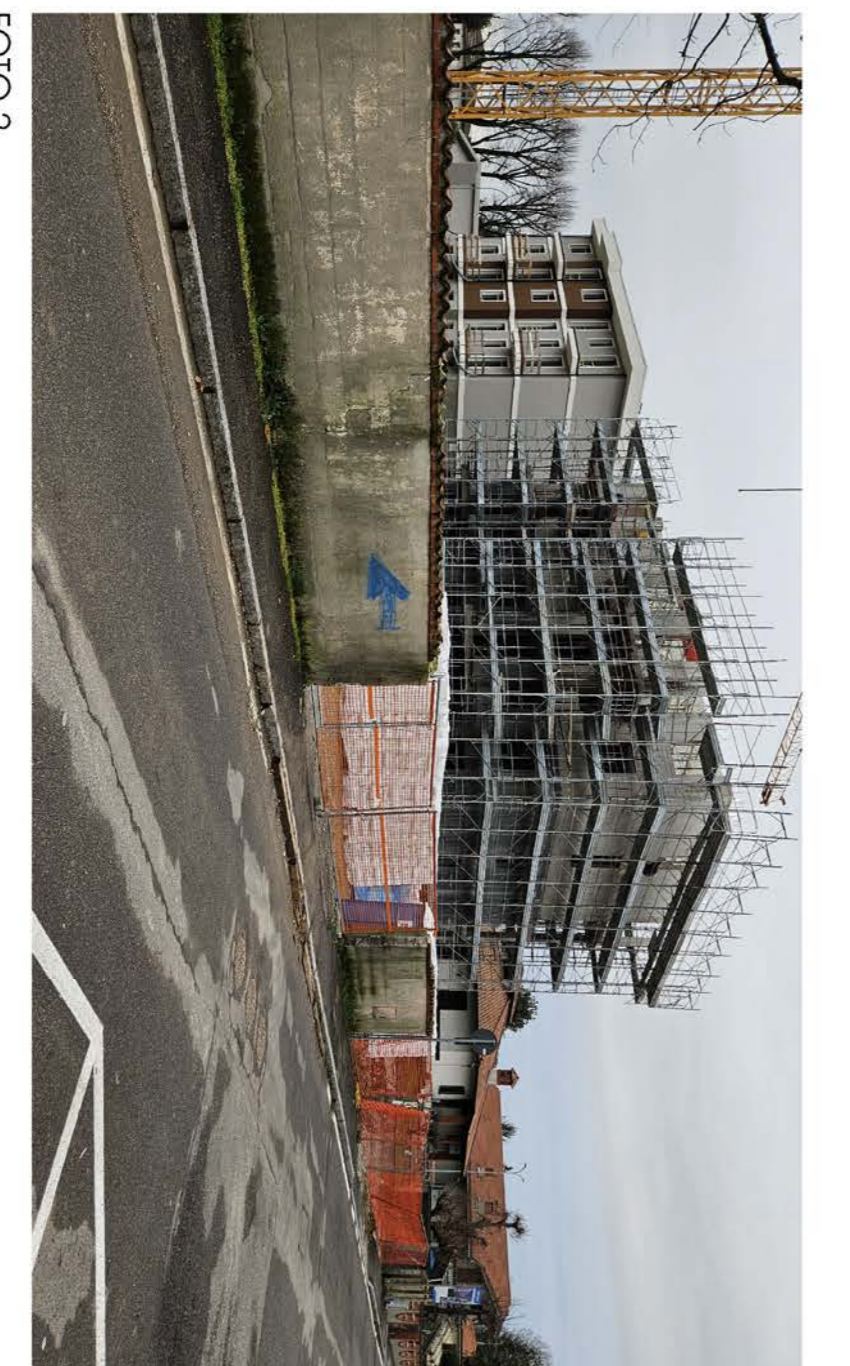

**PROPOSTA PIANO ATTUATIVO  
COMUNE DI POZZUOLO MARTESANA**

**SOCIETA' ROSA SRL**

Il progettista: **Arch. Gianluca Biondini**  
Via G. Biondini 10  
03012 Pozzuolo Martesana (VT)  
Tel. 0761 910102  
E-mail: gbian@rosasrl.it

Il progettista: **Arch. Gianluca Biondini**  
Via G. Biondini 10  
03012 Pozzuolo Martesana (VT)  
Tel. 0761 910102  
E-mail: gbian@rosasrl.it

Stato di esecuzioni: **Dimostrazione superfici esistenti**

Scale: 1:200 1:500 1:1000

02