LEGENDA

- PERIMETRO DI PIANO
- SUPERFICIE FONDIARIA
- PROGETTO IN ESECUZIONE
- SAGOMA INDICATIVA EDIFICI DI PROGETTO
- LIMITE VINCOLO CAPTAZ.IDRO-POTABILI
- INGRESSO CARRAIO
- INGRESSO PEDONALE
- SEDI STRADALI ESISTENTI

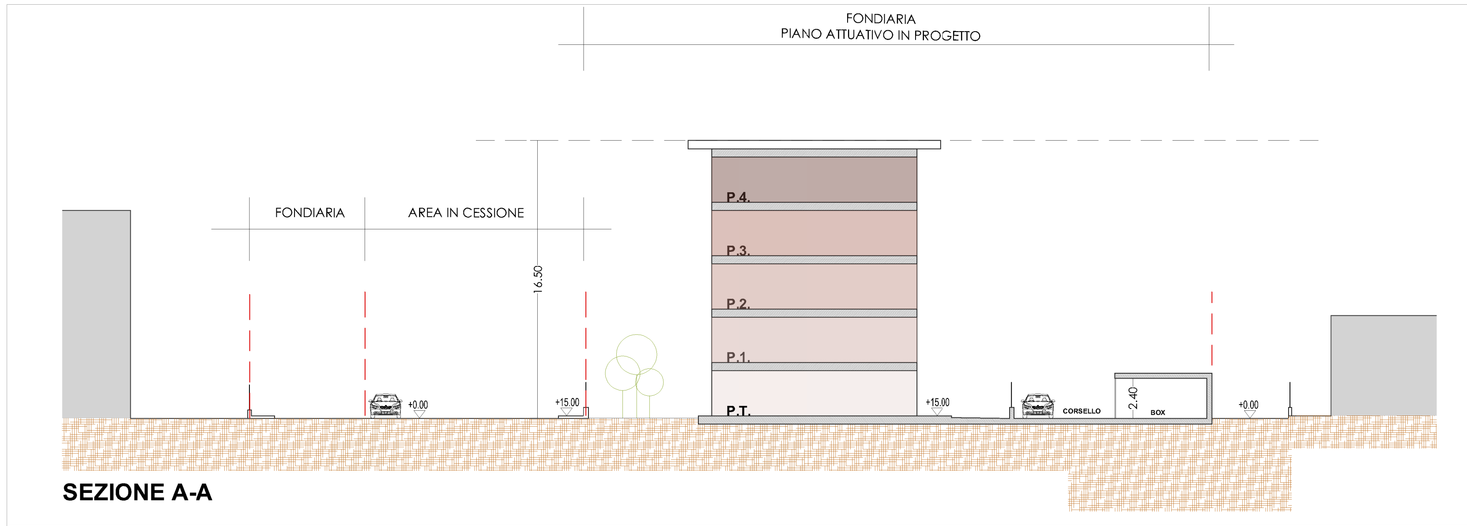

SEZIONE A-A

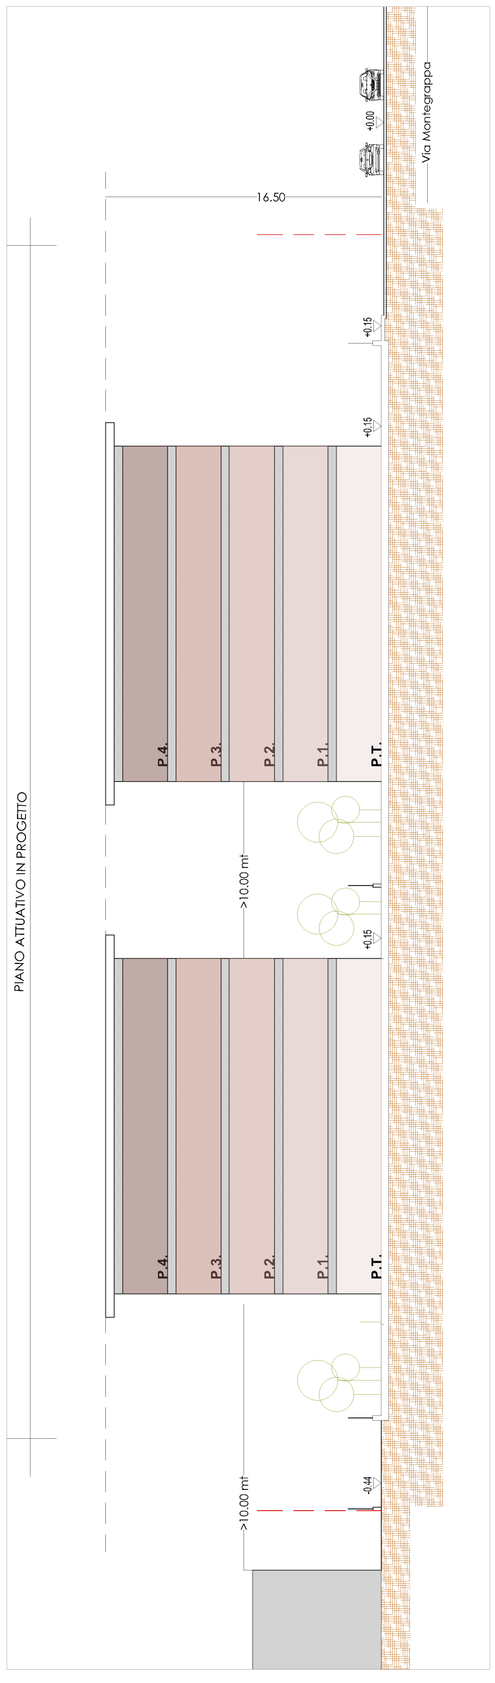

SEZIONE B-B

VEDUTA AEREA

ESSENZE ARBOREE IN PROGETTO

Fsp Fagus sylvatica purpureo Asplenifolia

Ls Liquidambar styraciflua

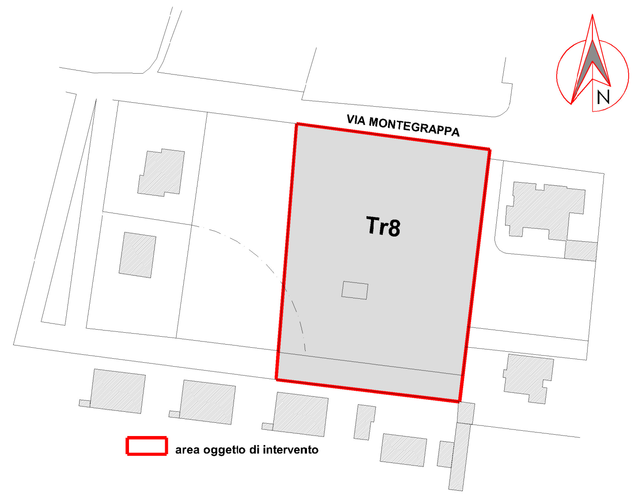

PROPOSTA PIANO ATTUATIVO
COMUNE DI POZZUOLO MARTESANA

Il proprietario: **SOCIETA' RCASA SRL**

Ubicazione :
POZZUOLO
VIA MONTEGRAPPA

Il progettista:

arch. Gabriele Brambilla
Via A. Ponchielli11/A
Via G. Martorelli 29
20064 Gorgonzola-MI
tel. 02.36.64.09.11
fax 02.36.64.09.12
cell. 347.5f.08.265
e-mail:
brambilla_cabriele@yahoo.it
brambilla.14495@oamilano.it

Ordine degi architetti, pianificatori, paesaggisti e conservatori della provincia di Milano n. 14495

p.iva 04591600962
c.f. BRMGBL76P19F119F

Descrizione della tavola:

Indicazioni tipologiche
Veduta aerea - Profili

Data:
MARZO 2022

Aggiornamenti:
GENNAIO 2023
OTTOBRE 2023
GENNAIO 2024
APRILE 2024

Scala: **1:200** | Tavola: **05**

Il progetto è tutelato dalla legge sul diritto d'autore.E' vietata ogni riproduzione ed uso senza previo consenso del progettista