




**PARTICOLARE
CARREGGIATA STRADALE
E STALLI PARCHEGGIO**

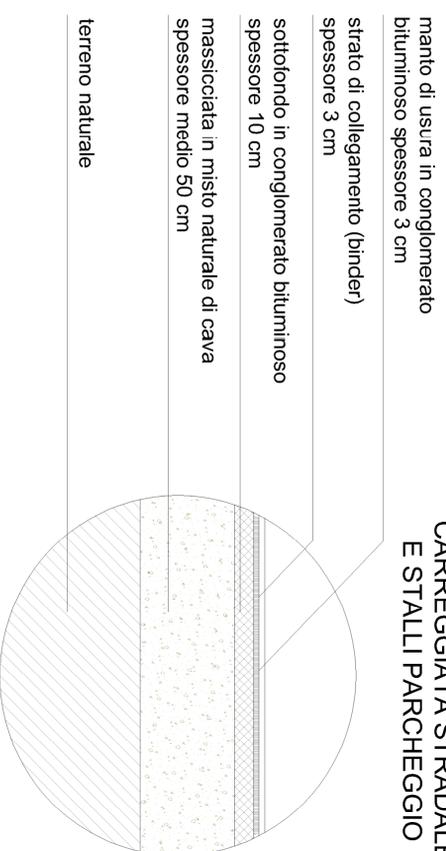


**PARTICOLARE
MARCIAPIEDI**

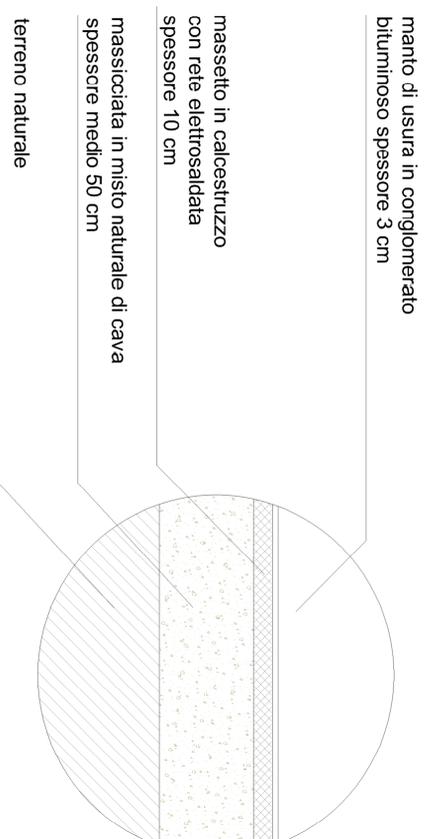

STRATIGRAFIE

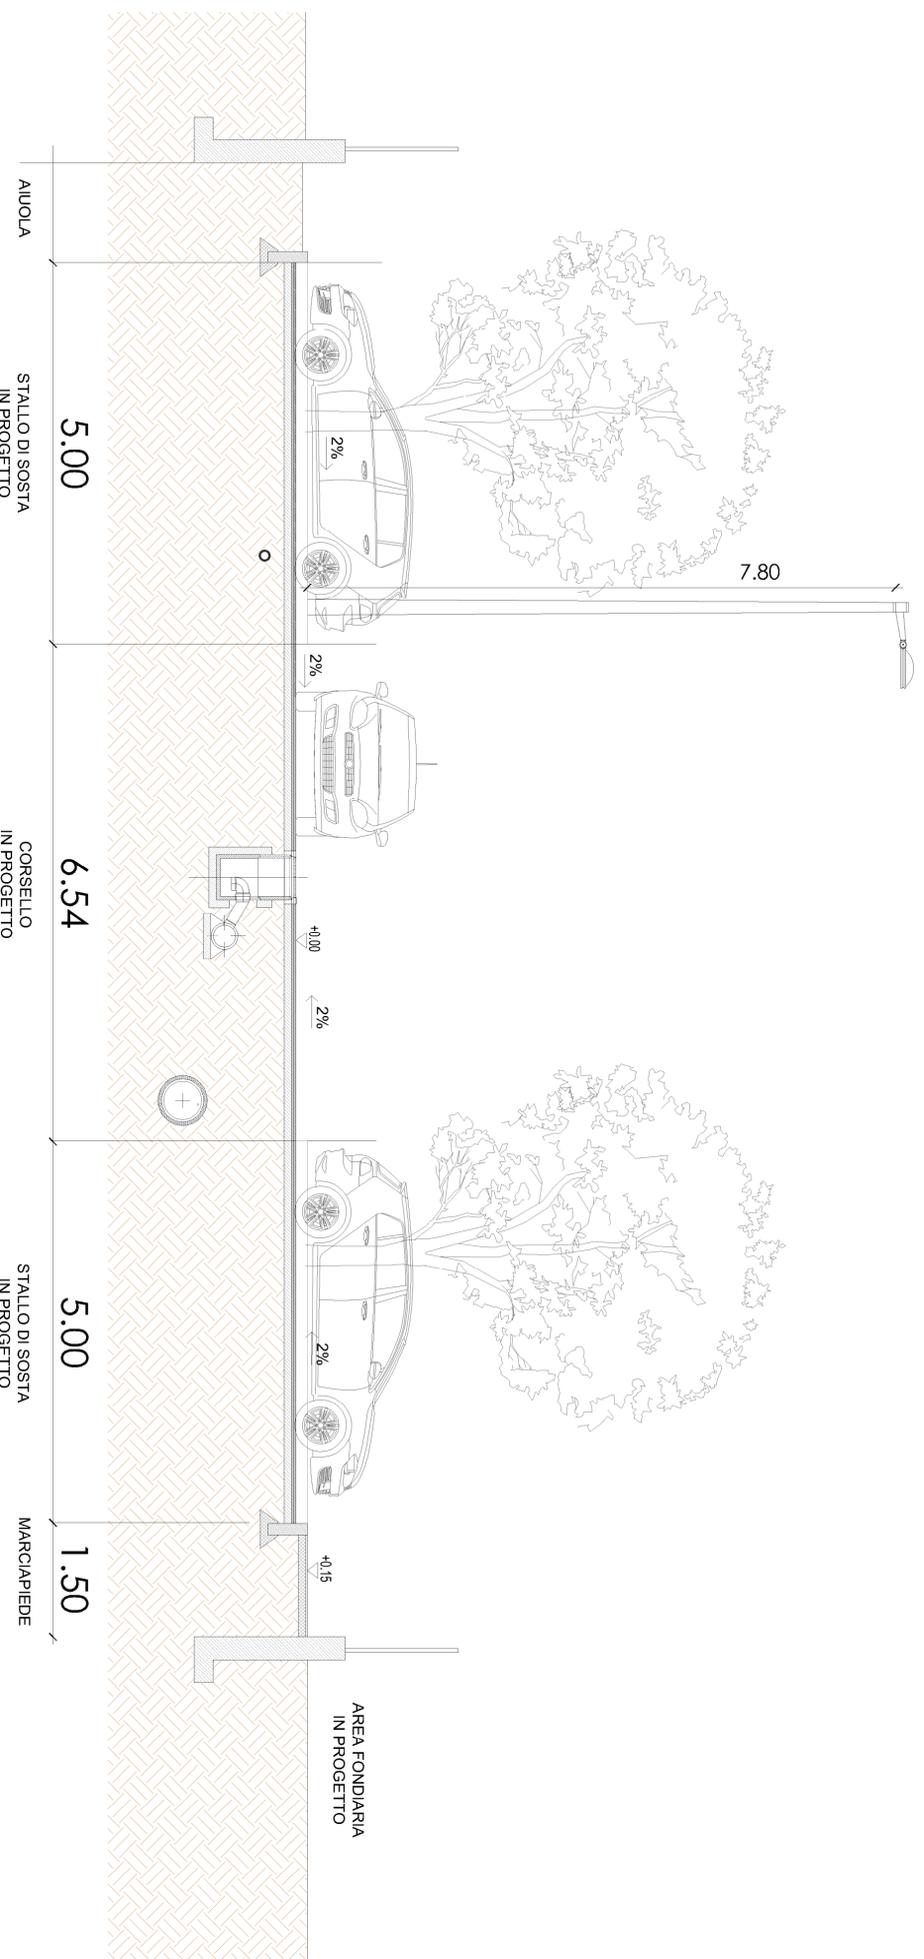

STATO DI PROGETTO. SEZIONE AA'

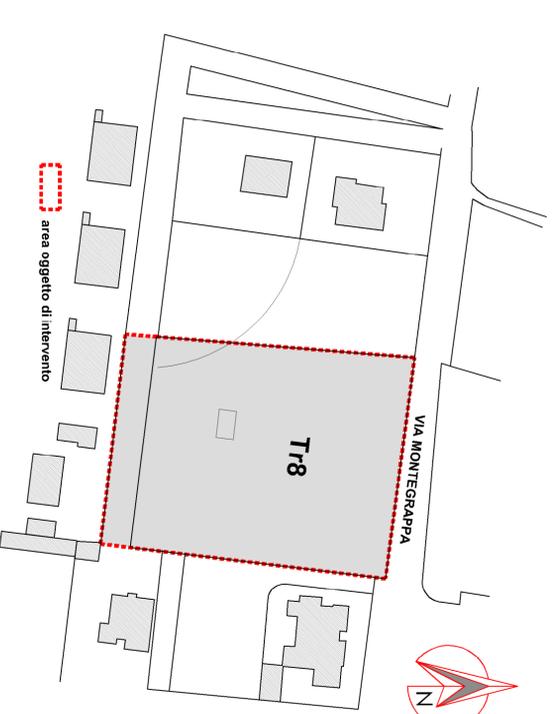

**PROPOSTA PIANO ATTUATIVO
COMUNE DI POZZUOLO MARTESANA**

Il proponente è:

SOCIETA' RCASA SRL

Indirizzo:
Via G. Mammiotti 29
20064 Gornozola-MI
Tel. 02 38 64 08 11
Fax 02 38 64 08 12
E-mail: info@rcasasrl.it

Il progettista:

arch. **Gabriele Brambilla**
Via G. Mammiotti 29
20064 Gornozola-MI
Tel. 02 38 64 08 11
Fax 02 38 64 08 12
E-mail: info@rcasasrl.it

Descrizione della tavola:
**OPERE DI URBANIZZAZIONE:
Sezioni e particolari**

Data:
MARZO 2022
Aggiornamenti:
GENNAIO 2023
Scala:
1:200 Tavola:
07