


PLANIVOLUMETRICO COMPARATIVO
Scala 1: 1.000

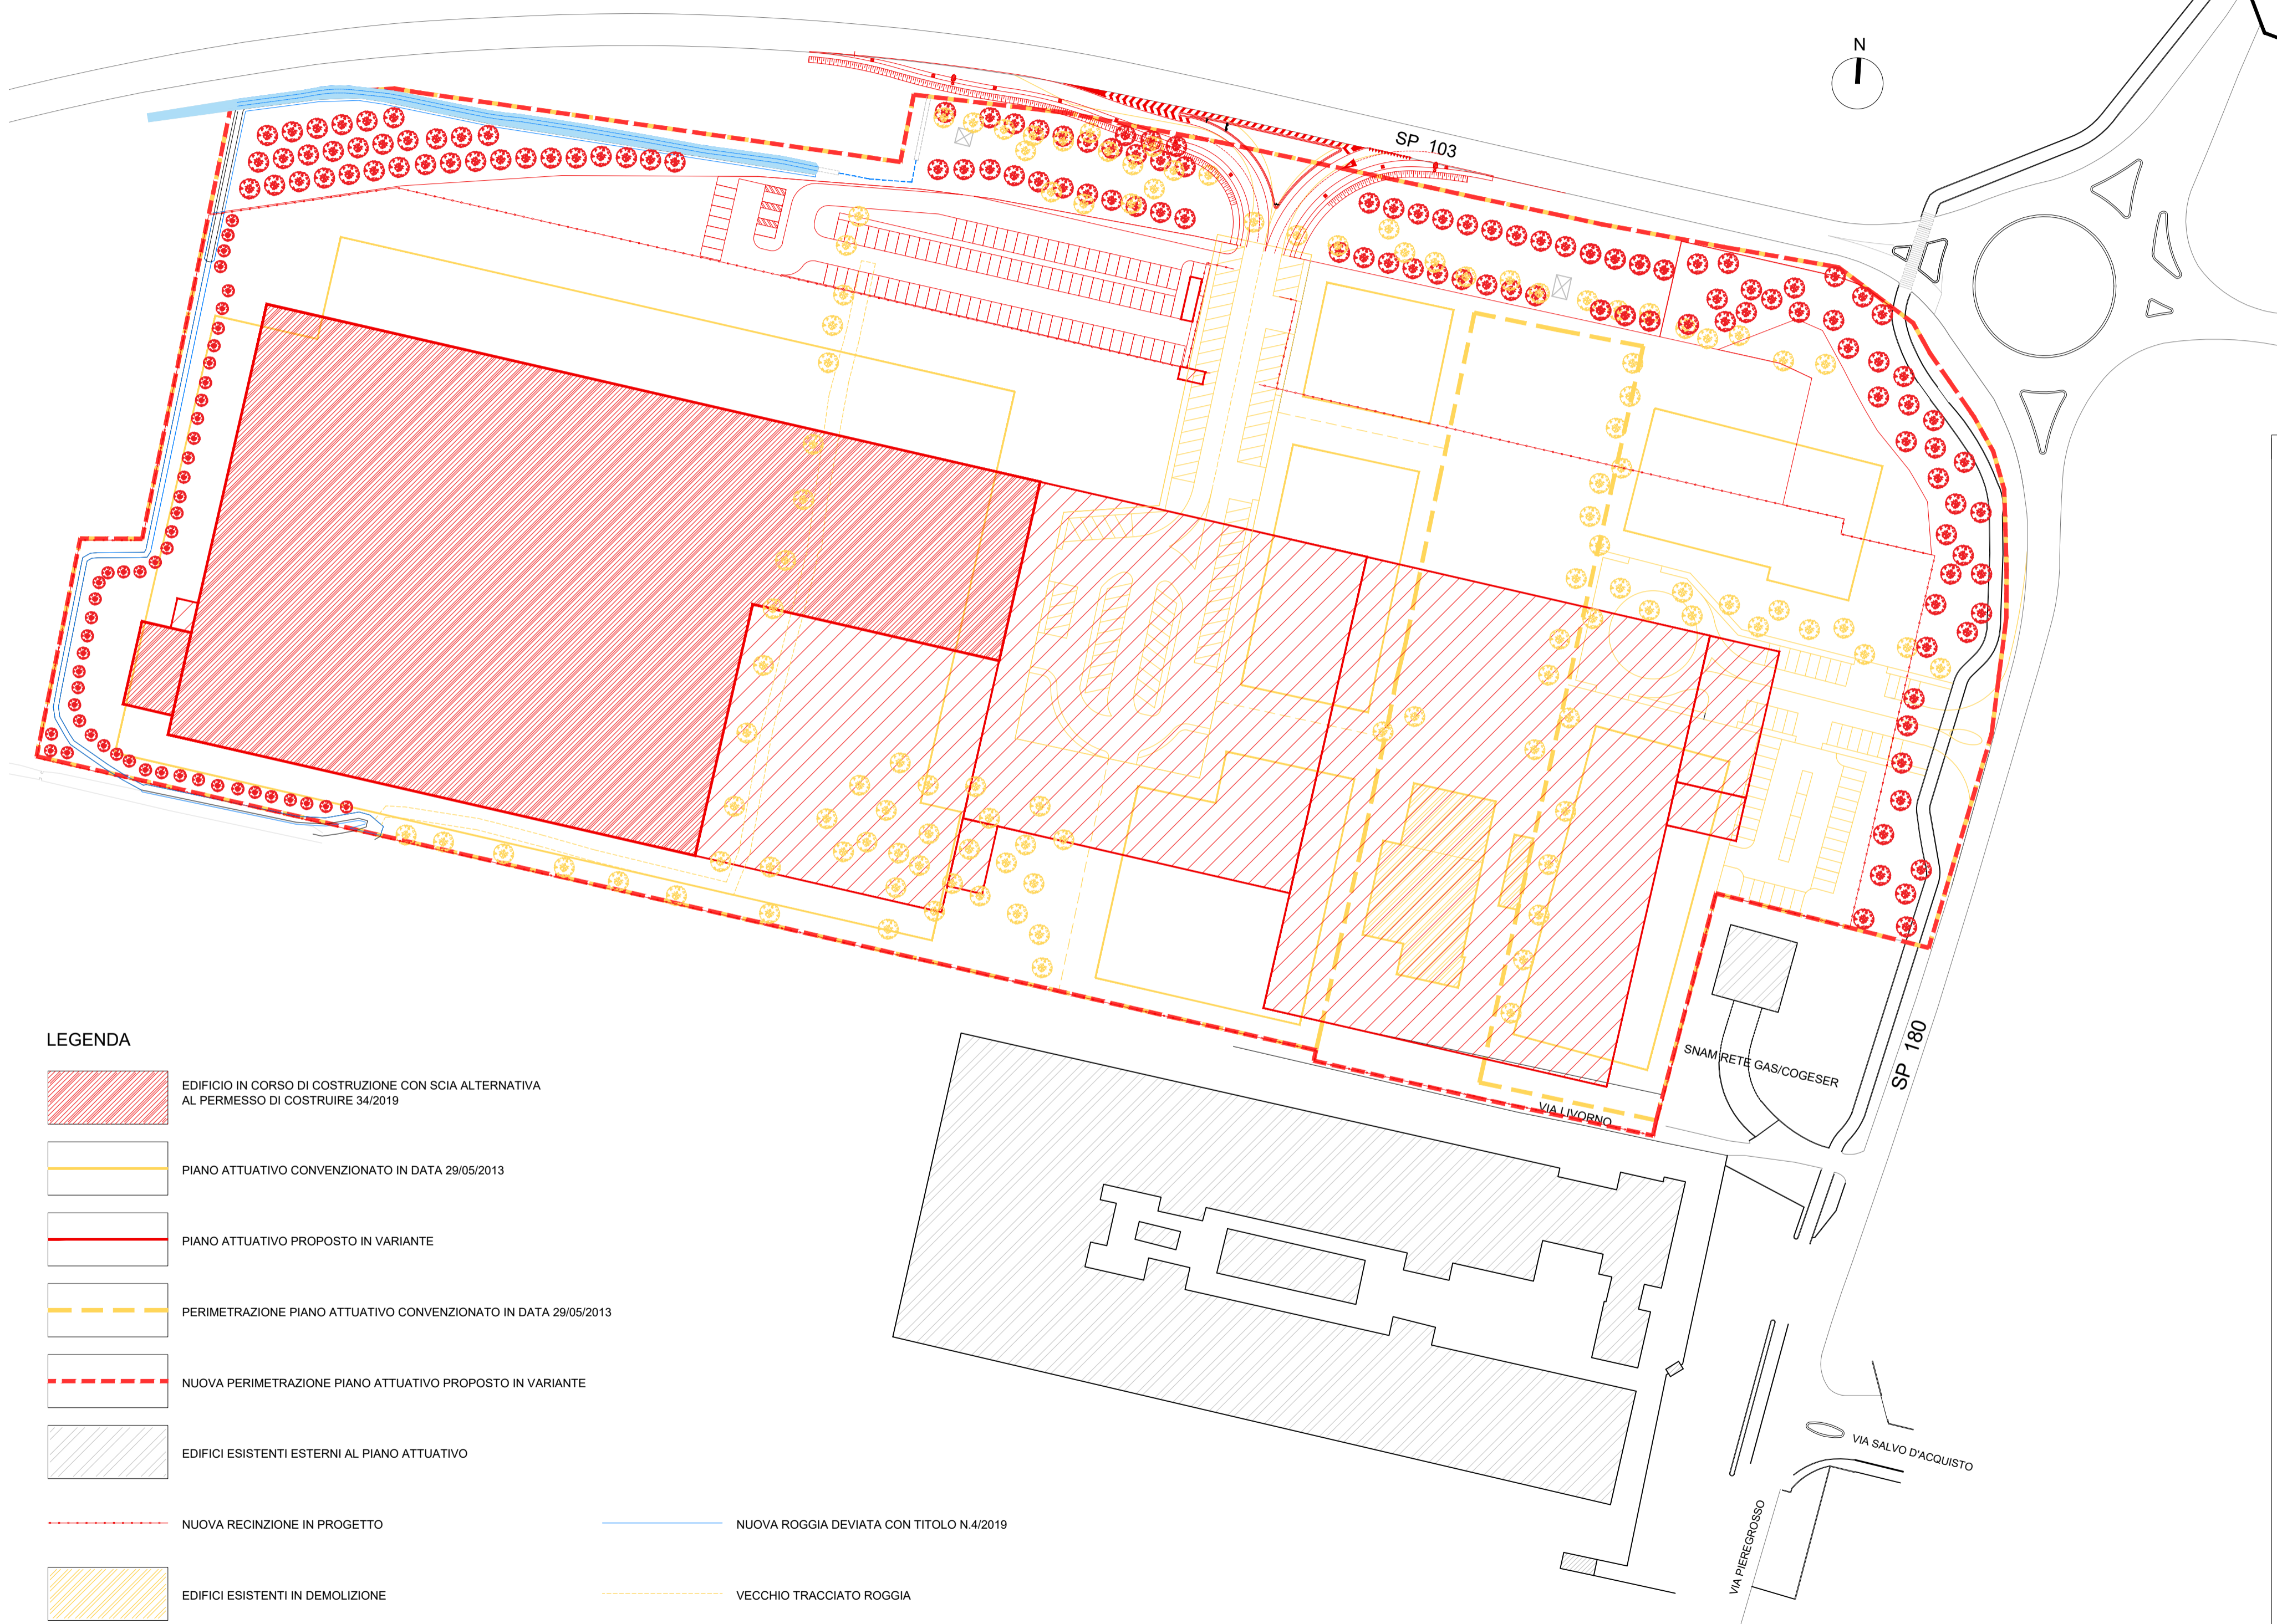

- LEGENDA**
- EDIFICIO IN CORSO DI COSTRUZIONE CON SCIA ALTERNATIVA AL PERMESSO DI COSTRUIRE 34/2019
 - PIANO ATTUATIVO CONVENZIONATO IN DATA 29/05/2013
 - PIANO ATTUATIVO PROPOSTO IN VARIANTE
 - PERIMTRAZIONE PIANO ATTUATIVO CONVENZIONATO IN DATA 29/05/2013
 - NUOVA PERIMTRAZIONE PIANO ATTUATIVO PROPOSTO IN VARIANTE
 - EDIFICI ESISTENTI ESTERNI AL PIANO ATTUATIVO
 - NUOVA RECINZIONE IN PROGETTO
 - NUOVA ROGGIA DEVIATA CON TITOLO N.4/2019
 - VECCHIO TRACCIATO ROGGIA
 - EDIFICI ESISTENTI IN DEMOLIZIONE

REV.	DATA	OGGETTO DELLA MODIFICA	DIS.	VER.	APP.
00	aprile 2019	EMISSIONE			
<p>PROPRIETARI:</p> <p>Autotrasporti Vercesi S.p.A. Sede Legale: Via Siena 23 - 20060 Pozzuolo Martesana (MI) Legale Rappresentante: Vercesi Paola</p> <p>Libruma Costruzioni S.r.L. Sede Legale: Viale Papiano 31 - 20123 Milano Legale Rappresentante: Calabrese Savino Marco</p> <p>GGR S.r.L. Sede Legale: Via Vincenzo Bellini 23 - 20060 Pozzuolo Martesana (MI) Procuratore speciale: Ferrario Riccardo</p> <p>ARPES S.n.c. DI ARRIGONI CARLO E UMBERTO Sede Legale: 20060 Pozzuolo Martesana (MI) Procuratore speciale: Arrigoni Carlo e Arrigoni Umberto</p> <p>ARRIGONI CARLO C.F.:RRGRL47L21G965Z</p> <p>ARRIGONI UMBERTO C.F.:RRGMT55P23G965Z</p> <p>PROLOGIS ITALY XXXIX S.r.l. Sede Legale: Via Marina 6 - 20121 Milano (MI) CF/P.IVA 10426740964 pec: prologis.italy.xxxixsrl@legalmail.it Legale Rappresentante: Innocenti Sandro</p>					
<p>PROGETTO:</p> <p style="text-align: center;">COMUNE DI POZZUOLO MARTESANA PROVINCIA DI MILANO</p> <p style="text-align: center;">VARIANTE AL PIANO ATTUATIVO PER REALIZZAZIONE DI INSEDIAMENTI PRODUTTIVI</p> <p style="text-align: center;">PAV 4 - ex "Tp2" e "COMPARTO 3" Approvato con D.C.C. n. 42 del 27/09/2012 e successiva D.G.C.n. 69 del 23/5/2013</p>					
<p>PROGETTISTI:</p> <p style="text-align: center;">XBT ENGINEERING - CONSTRUCTION Geom. Salvatore Ragona Iscrizione n. 2785 all'Albo dei Geometri della provincia di Novara C.so XXIII Marzo 91 - 28100 Novara Mobile +39 348 5236 908 Phone +39 0321860168 e-mail pec: salvatore.ragona@geopcc.it</p> <p style="text-align: center;">ista Istituto per lo sviluppo del territorio e dell'ambiente 20132 Novara (NO) via Vercelli 15/A Telefono +39 0321 623 302 fax +39 0321 233 388 email ista@ista.it</p> <p style="text-align: center;">Ing. Pettinati Ubezio Roberto Iscrizione n. 534/A all'albo di Prov. Novara</p>					
TITOLO ELABORATO:		DATA:	COMM.:	TAVOLA N°:	
PLANIVOLUMETRICO		03.04.2019		05	
Stato comparativo tra Piano Attuativo convenzionato e Piano Attuativo proposto in variante		SCALA:			
		1: 1.000			