VERIFICA della SUPERFICIE A PARCHEGGIO PRIVATO

Superficie n.	cod.	Formula						Area (mq)	
A	a1	183,06	x	7,50			=	1.372,95	mq
	a2	11,51	x	5,69	/	2	=	32,75	mq
	a3	26,32	x	7,26	/	2	=	95,54	mq
	a4	26,32	x	11,03	/	2	=	145,15	mq
							TOTALE	**1.646,39**	**mq**
B		122,46	x	18,50			=	**2.265,51**	**mq**
C	c1	9,00	x	5,00			=	45,00	mq
	c2	25,00	x	5,00			=	125,00	mq
	c3	47,00	x	6,00			=	282,00	mq
	c4	17,50	x	5,00			=	87,50	mq
	c5	7,00	x	6,93			=	48,51	mq
	c6	17,50	x	5,00			=	87,50	mq
							TOTALE	**675,51**	**mq**
D		52,95	x	18,50			=	**979,58**	**mq**
E	e1	22,50	x	5,00			=	112,50	mq
	e2	10,00	x	5,00			=	50,00	mq
	e3	45,00	x	6,00			=	270,00	mq
	e4	25,00	x	5,00			=	125,00	mq
	e5	7,00	x	6,93			=	48,51	mq
	e6	10,00	x	5,00			=	50,00	mq
							TOTALE	**656,01**	**mq**
F		139,08	x	3,50			=	**486,78**	**mq**
G		64,50	x	18,50			=	**1.193,25**	**mq**
H	h1	93,33	x	22,29	/	2	=	1.040,16	mq
	h2	93,33	x	22,43	/	2	=	1.046,70	mq
							TOTALE	**2.086,86**	**mq**
I		69,95	x	18,50			=	**1.294,08**	**mq**
L		197,60	x	3,50			=	**691,60**	**mq**
M	m1	7,50	x	56,06			=	420,45	mq
	m2	7,50	x	8,00	/	2	=	30,00	mq
	m3	(11,63*11,63)	x	0,982	/	2	=	66,41	mq
		-10,97	x	10,25	/	2	=	-56,22	mq
		area da sommare						10,19	
							TOTALE	**460,64**	**mq**
							TOTALE	**12.436,20**	**mq**

SLP	39.833,37	mq
V	119.500,11	mc
	10% V	
Parcheggio minimo da art. 9 NTA PdR	**11.950,01**	**mq**

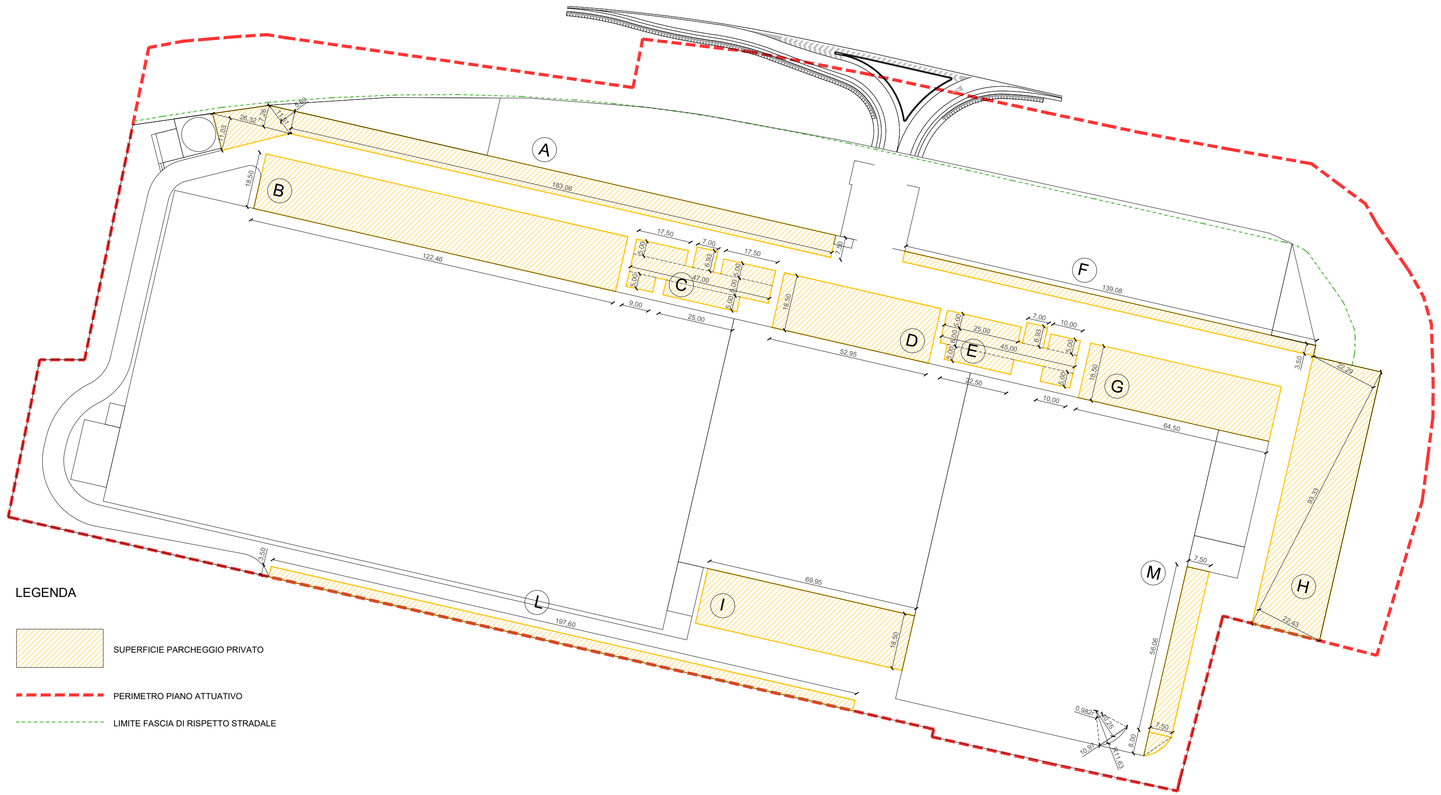

REV.	DATA	OGGETTO DELLA MODIFICA	DIS.	VER.	APP.
00	aprile 2019	EMISSIONE			

PROPRIETARI:

Autotrasporti Vercesi S.p.A.
Sede Legale: Via Siena 23 - 20060 Pozzuolo Martesana (MI)
Legale Rappresentante: Vercesi Paola

Libruma Costruzioni S.r.L.
Sede Legale: Viale Papiano 31 - 20123 Milano
Legale Rappresentante: Calabrese Savino Marco

GGR S.r.L.
Sede Legale: Via Vincenzo Bellini 23 - 20060 Pozzuolo Martesana (MI)
Procuratore speciale: Ferrario Riccardo

ARPES S.n.c. DI ARRIGONI CARLO E UMBERTO
Sede Legale: 20060 Pozzuolo Martesana (MI)
Procuratore speciale: Arrigoni Carlo e Arrigoni Umberto

ARRIGONI CARLO
C.F.:RRGCRL47L21G965Z

ARRIGONI UMBERTO
C.F.:RRGMRT55P23G965Z

PROLOGIS ITALY XXXIX S.r.l.
Sede Legale: Via Marina 6 - 20121 Milano (MI)
CF/P.IVA 10426740964
pec: prologis.italy.xxxixsrl@legalmail.it
Legale Rappresentante:Innocenti Sandro

PROGETTO:

COMUNE DI POZZUOLO MARTESANA

PROVINCIA DI MILANO

VARIANTE AL PIANO ATTUATIVO PER REALIZZAZIONE DI INSEDIAMENTI PRODUTTIVI

PAV 4 - ex "Tp2" e "COMPARTO 3"
Approvato con D.C.C. n. 42 del 27/09/2012 e successiva D.G.C.n. 69 del 23/5/2013

PROGETTISTI:

XBT srl
Sede Legale
C.so XXII Marzo, 91 - 28100 NOVARA
P.I. e C.F. 02515200035

Geom. Salvatore Ragona
Iscrizione n. 2785 all'Albo dei Geometri della provincia di Novara
Corso XXII Marzo 91 - 28100 Novara
Mobile: +39 348 5256 968
Phone +39 0321960168
e-mail pec: salvatore.ragona@geopec.it

ALBO DEI GEOMETRI NOVARA
GEOM. SALVATORE RAGONA N° 2785

Ista
Istituto per lo sviluppo del territorio e dell'ambiente (ISTA) sovra i Dirigenti Ltd.
Mobile: +39 0321 625 363 fax +39 0321 339 094 email ista@ubinet.it

Ing. Pettinati Ubezio Roberto
Iscrizione n. 834/A all'albo di Prov. Novara

Ing. Pettinati Ubezio Roberto N. 834

TITOLO ELABORATO:

VERIFICA ANALITICA PARCHEGGI PRIVATI

DATA: 02.04.2019

COMM.:

SCALA: 1: 1.000

TAVOLA N°: **11**