


PLANIVOLUMETRICO del Piano Attuativo proposto in variante
scala 1:1.000

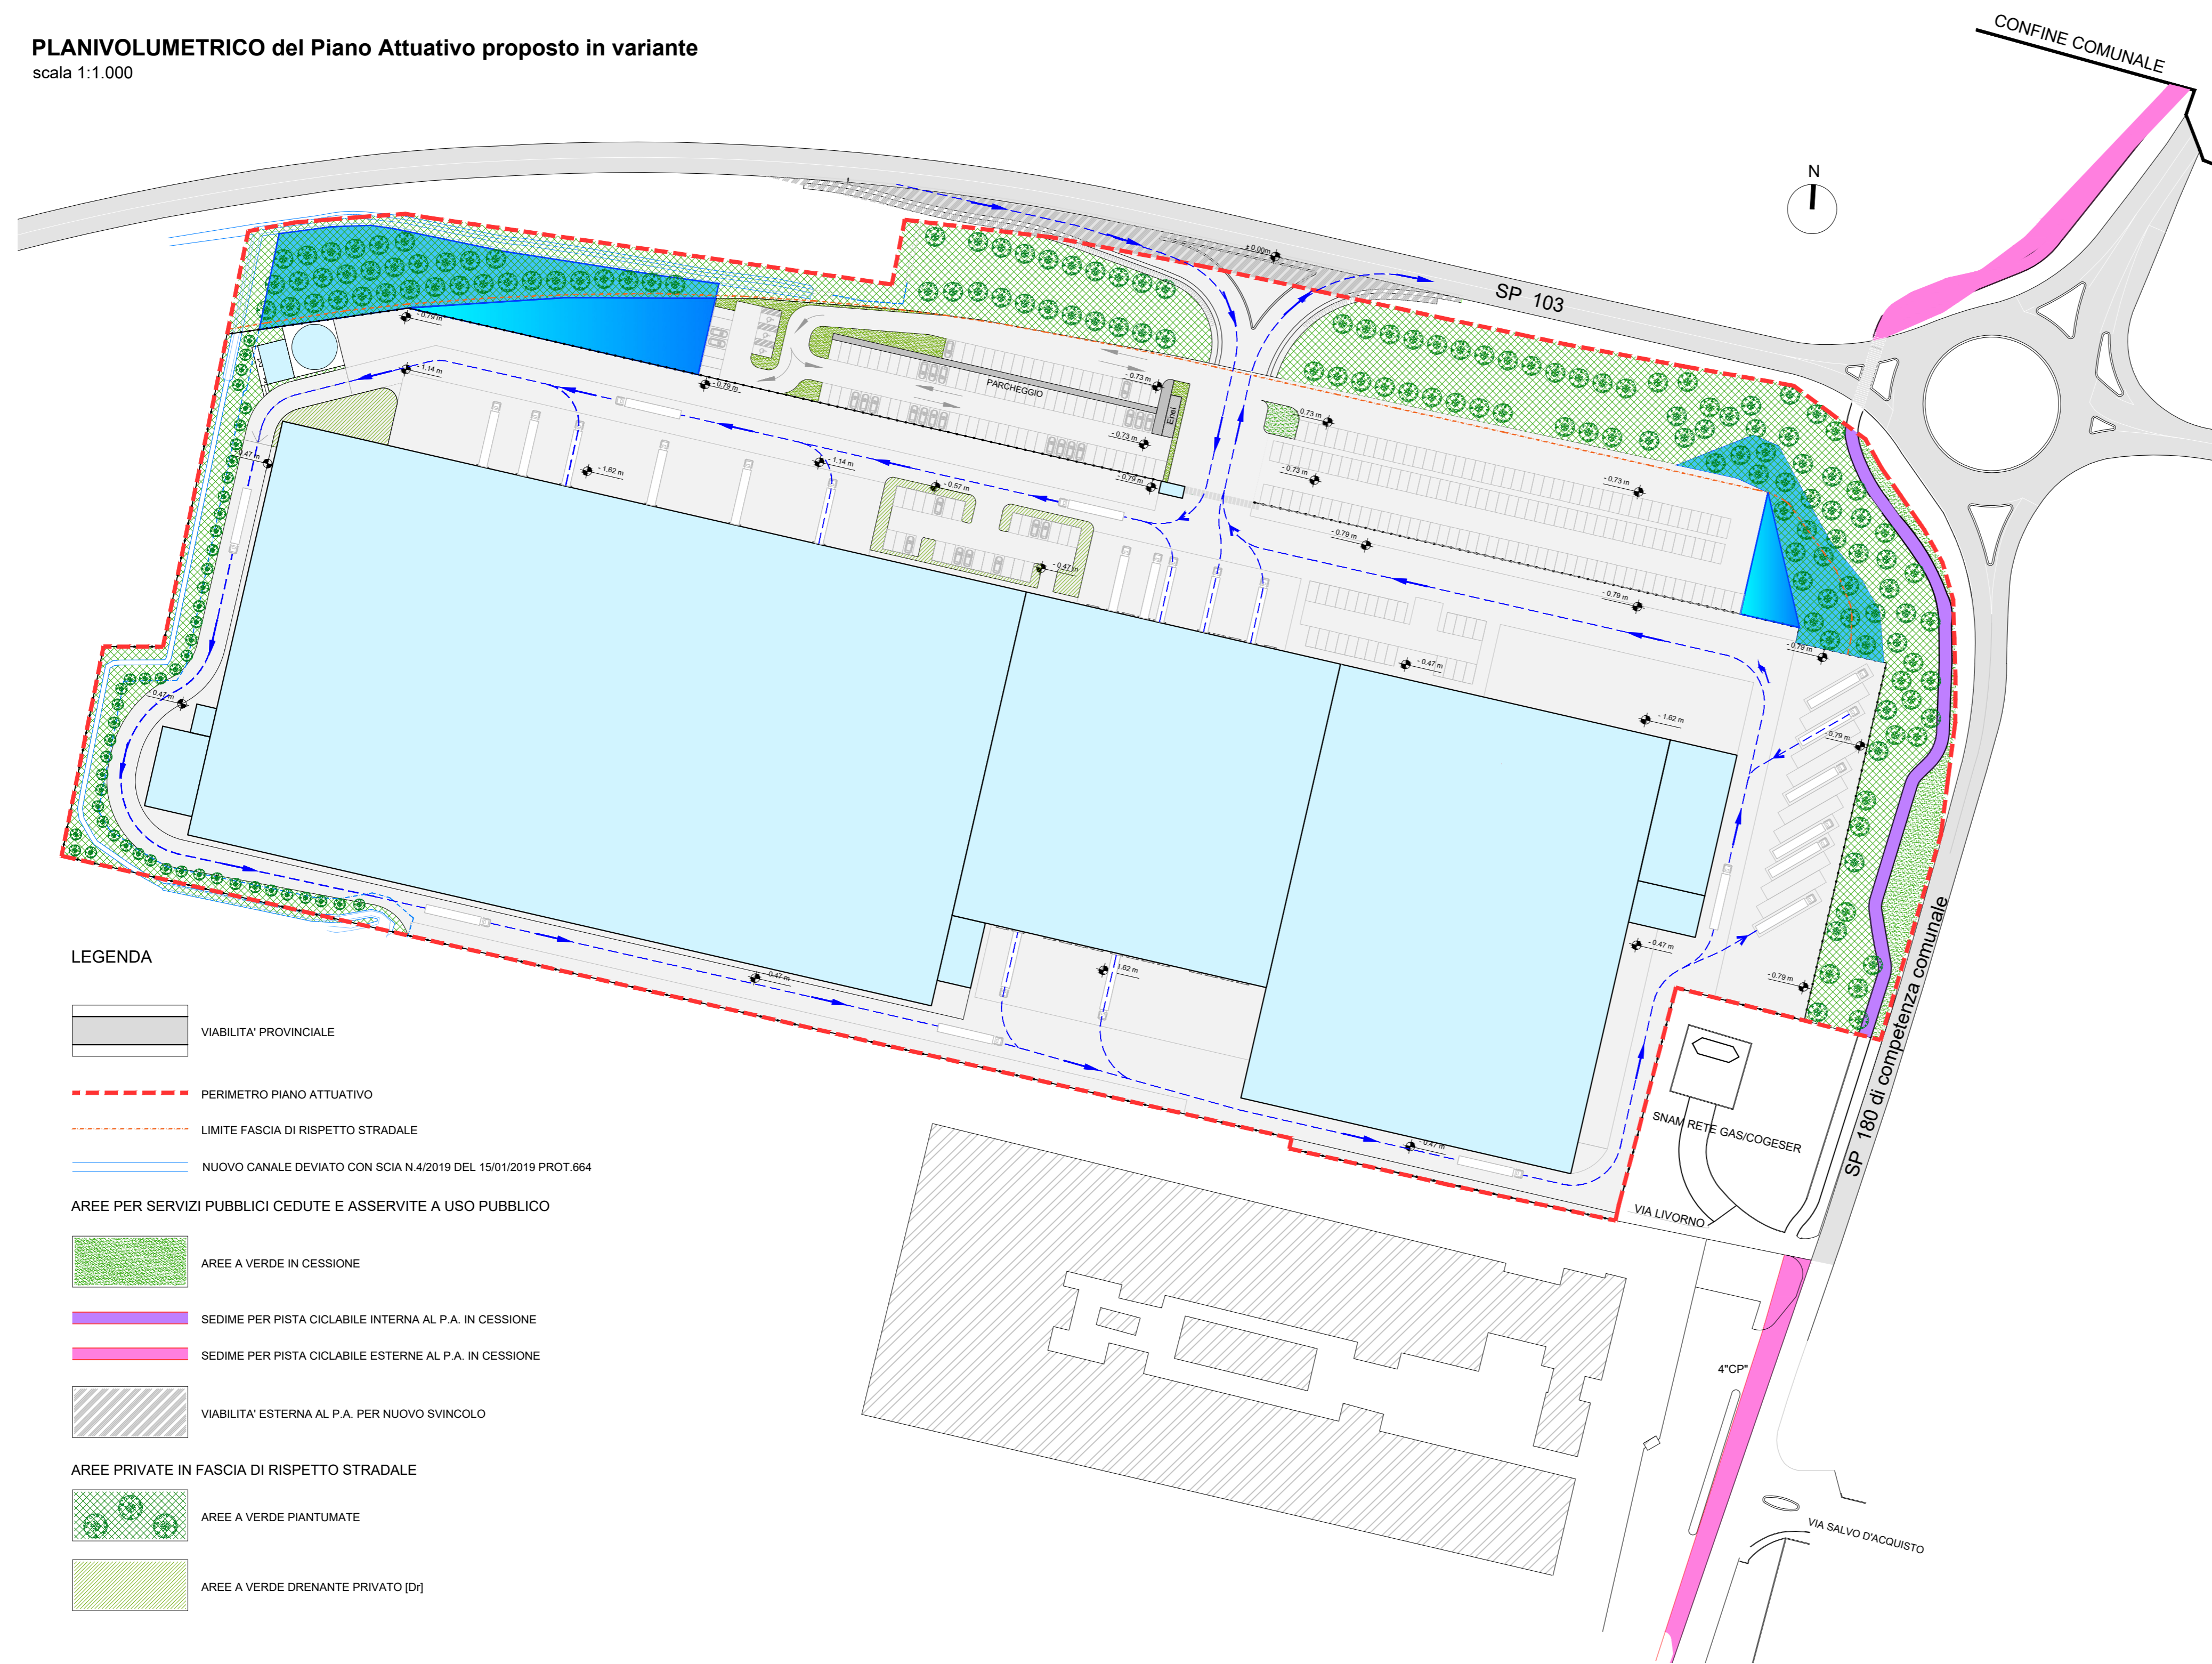

LEGENDA

-  VIABILITA' PROVINCIALE
-  PERIMETRO PIANO ATTUATIVO
-  LIMITE FASCIA DI RISPETTO STRADALE
-  NUOVO CANALE DEVIATO CON SCIA N.4/2019 DEL 15/01/2019 PROT.664
- AREE PER SERVIZI PUBBLICI CEDUTE E ASSERVITE A USO PUBBLICO**
-  AREE A VERDE IN CESSIONE
-  SEDIME PER PISTA CICLABILE INTERNA AL P.A. IN CESSIONE
-  SEDIME PER PISTA CICLABILE ESTERNE AL P.A. IN CESSIONE
-  VIABILITA' ESTERNA AL P.A. PER NUOVO SVINCOLO
- AREE PRIVATE IN FASCIA DI RISPETTO STRADALE**
-  AREE A VERDE PIANTUMATE
-  AREE A VERDE DRENANTE PRIVATO [Di]

00	aprile 2019	EMISSIONE			
REV.	DATA	OGGETTO DELLA MODIFICA	DIS.	VER.	APP.
<p>PROPRIETARI: PROLOGIS ITALY XXXIX S.r.l. Sede Legale: Via Marina 6 - 20121 Milano (MI) CF/P.IVA 10426740964 pec: prologis.italy.xxxixsr@legalmail.it Legale Rappresentante: Innocenti Sandro</p>					
<p>PROGETTO: COMUNE DI POZZUOLO MARTESANA PROVINCIA DI MILANO</p> <p>VARIANTE AL PIANO ATTUATIVO PER REALIZZAZIONE DI INSEDIAMENTI PRODUTTIVI</p> <p>PAV 4 - ex "Tp2" e "COMPARTO 3" Approvato con D.C.C. n. 42 del 27/09/2012 e successiva D.G.C.n. 69 del 23/5/2013</p> <p>Richiesta parere ATS</p>			<p>PROGETTISTI:</p> <p>X3T ENGINEERING CONSTRUCTORS</p> <p>Geom. Salvatore Ragona Iscrizione n. 2785 all'Albo dei Geometri della provincia di Novara Corso XXIII Marzo 91 - 28100 Novara Mobile: +39 346 5256 968 Phone: +39 0321 860198 email: pec: salvatore.ragona@x3tpec.it</p>		
<p>TITOLO ELABORATO: PLANIVOLUMETRICO Viabilità interna dei mezzi pesanti</p>			<p>DATA: 07.08.2019</p>	<p>COMM.:</p>	<p>TAVOLA N°: 02a</p>
			<p>SCALA: 1: 1.000</p>		