
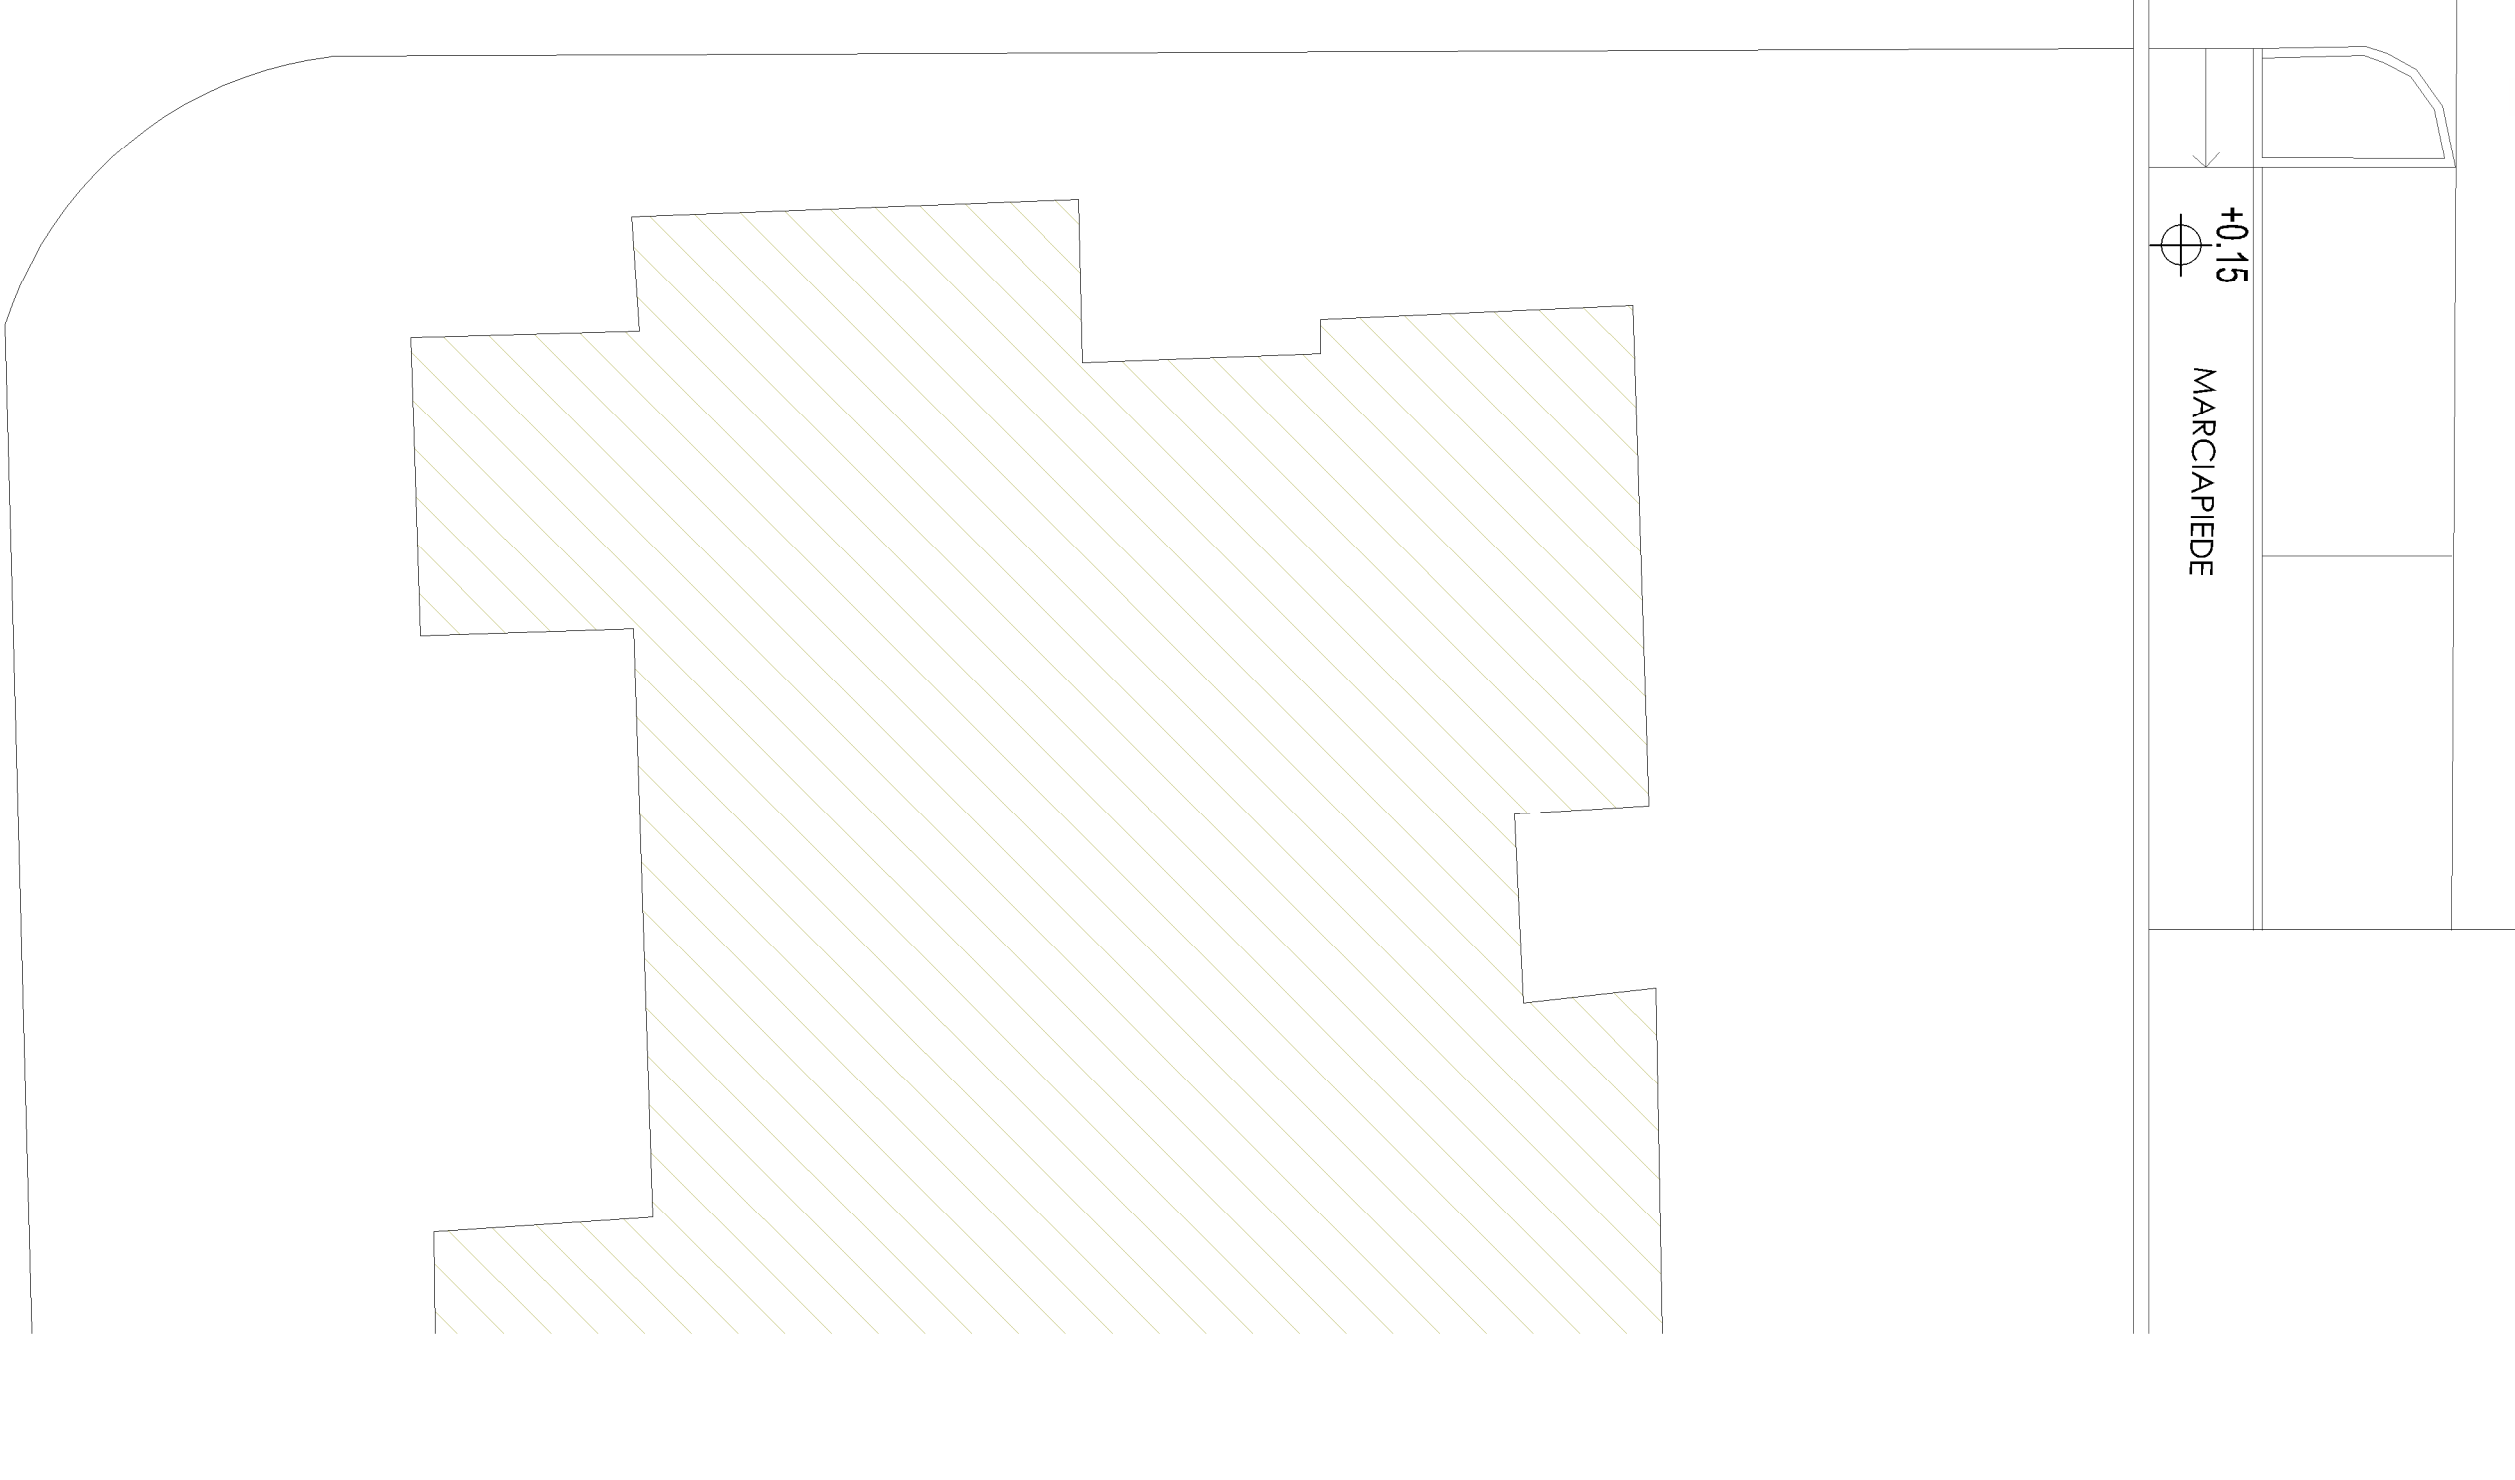


# VIA MONTEGRAPPA

RETE FORNITURE ENERGIA ELETTRICA  
RETE FORNITURE ACQUA  
RETE FORNITURA GAS  
FOGNATURA COMUNALE

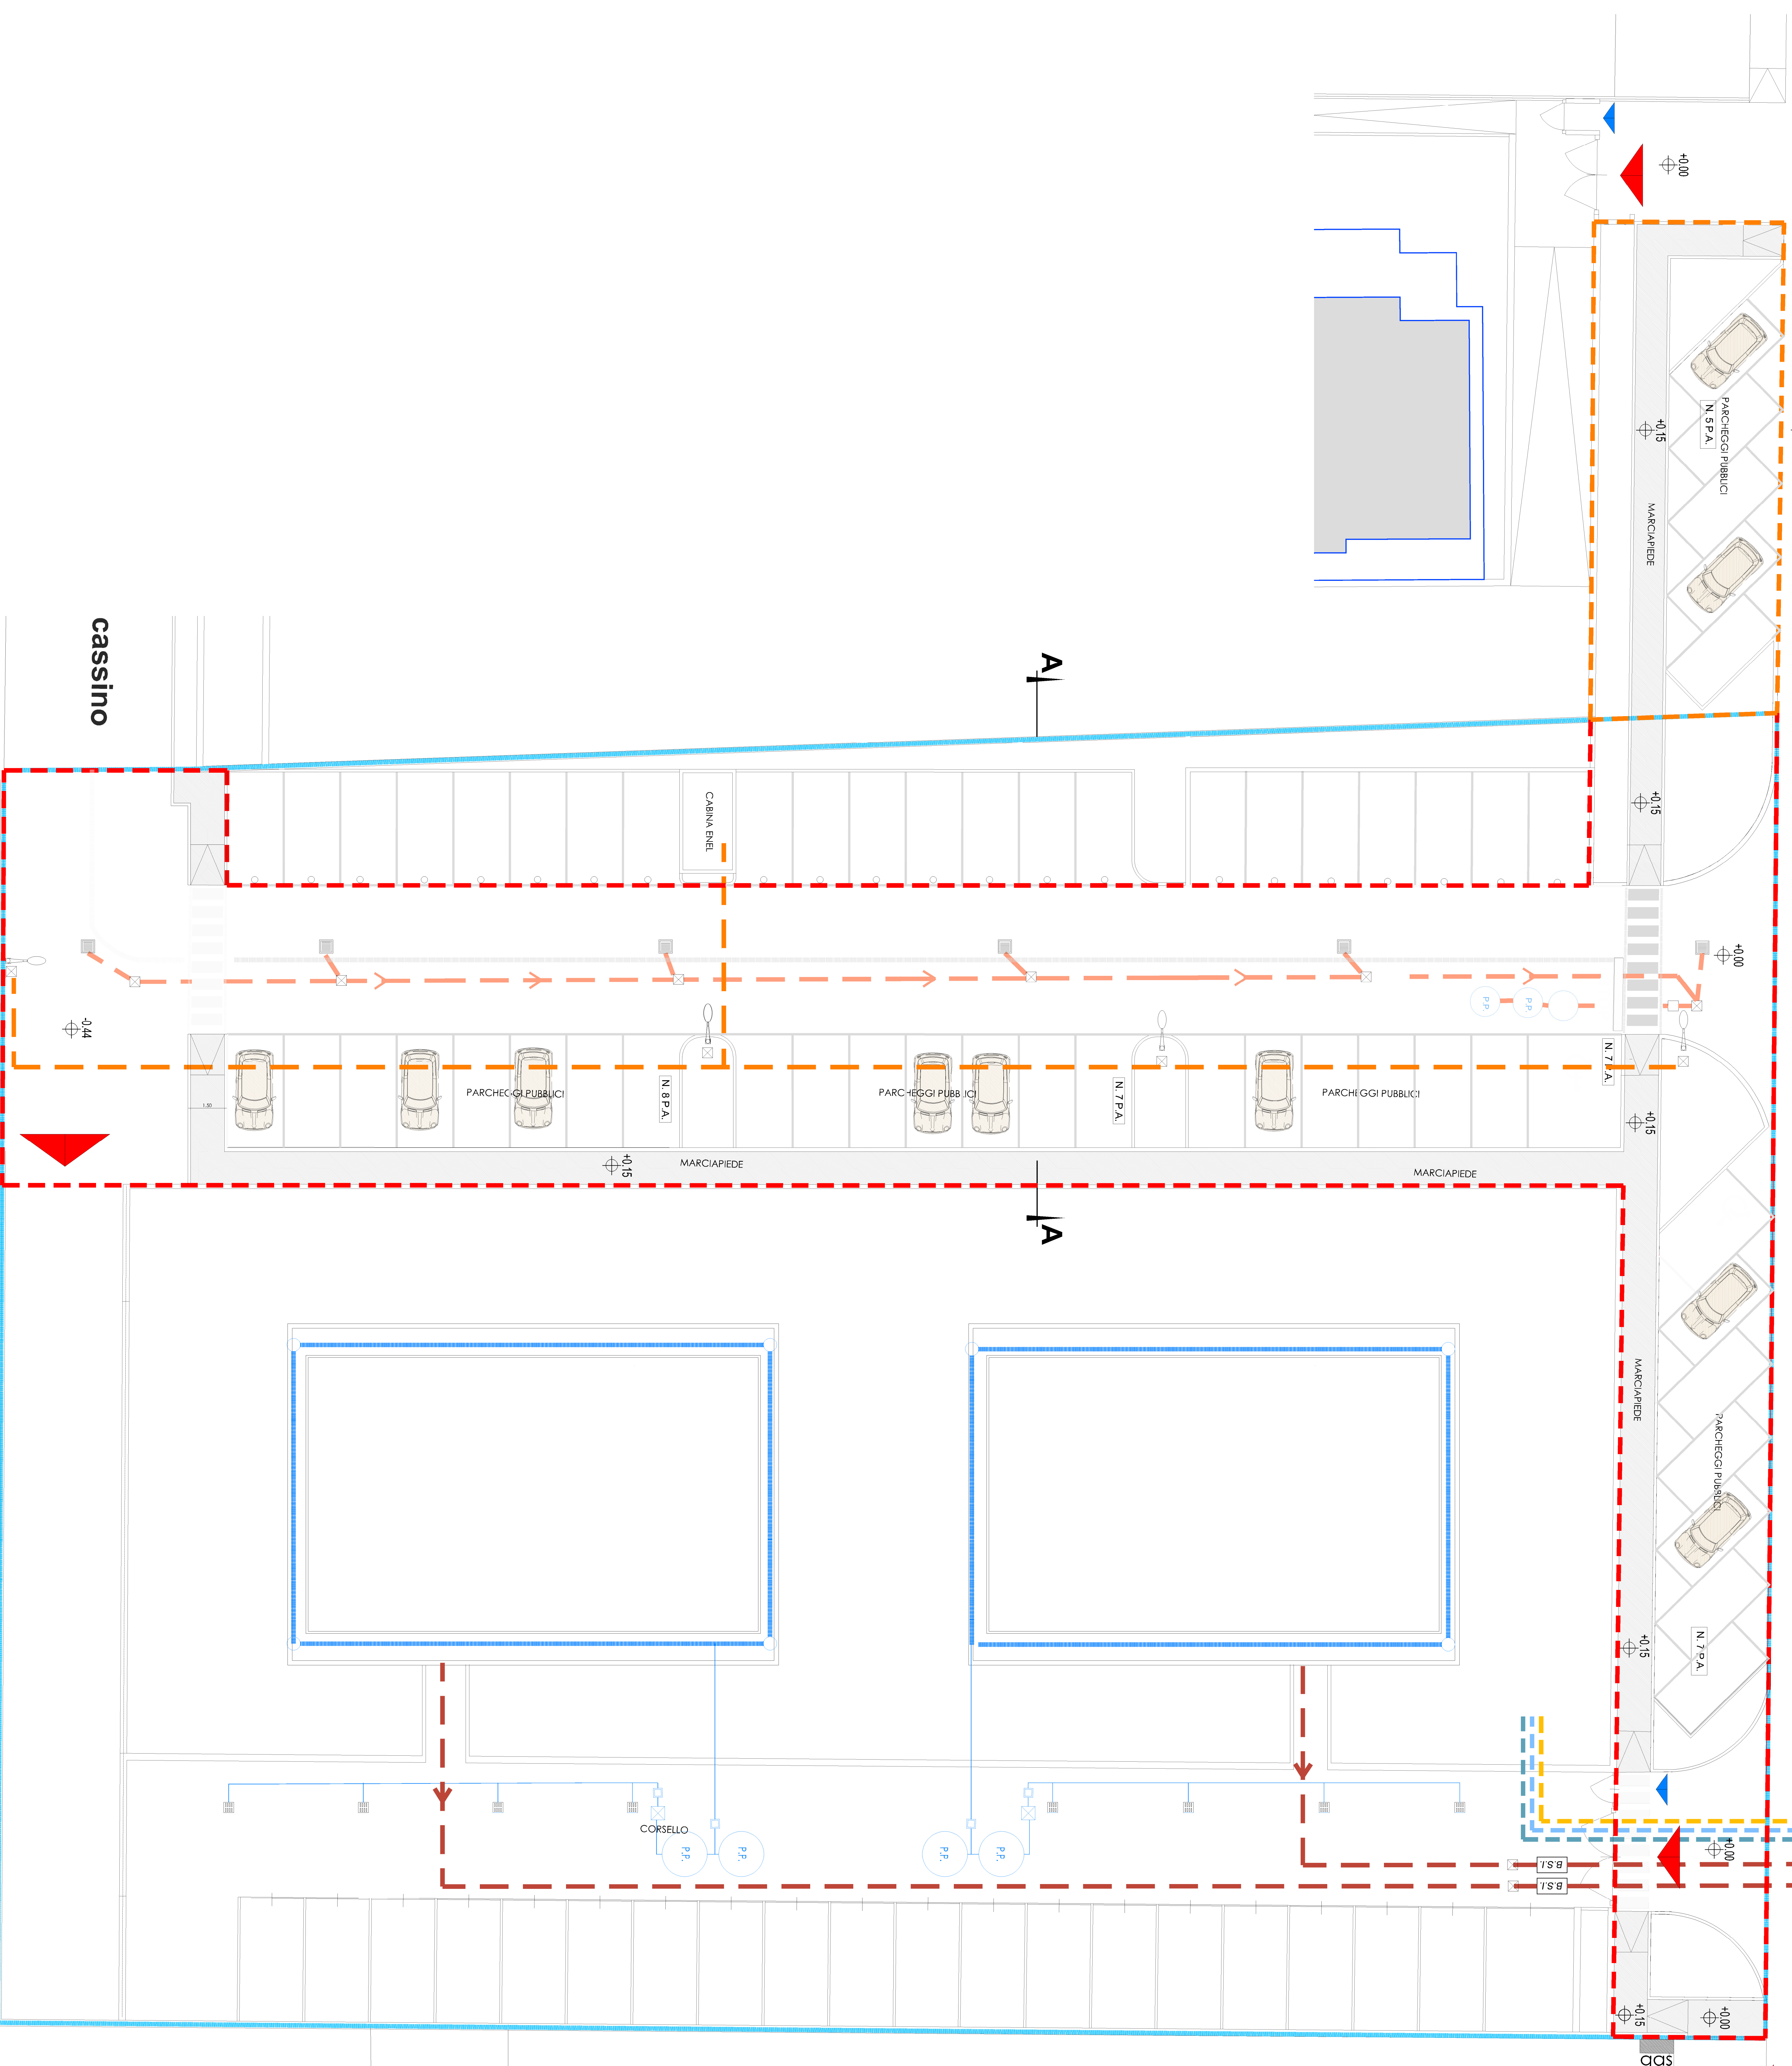

### LEGENDA


N.B. LE SINGOLE LEGGHE SONO PRESENTI INDICATE

- NUOVO PERIMETRO DI PIANO
- PERIMETRO OPERE DI URBANIZZAZIONE INTERNE AL PIANO
- PERIMETRO OPERE DI URBANIZZAZIONE ESTERNE AL PIANO

## PROPOSTA PIANO ATTUATIVO COMUNE DI POZZUOLO MARTESANA




